


# Aansluitschets Riolering

Gemeente Buren, Afdeling Ruimte

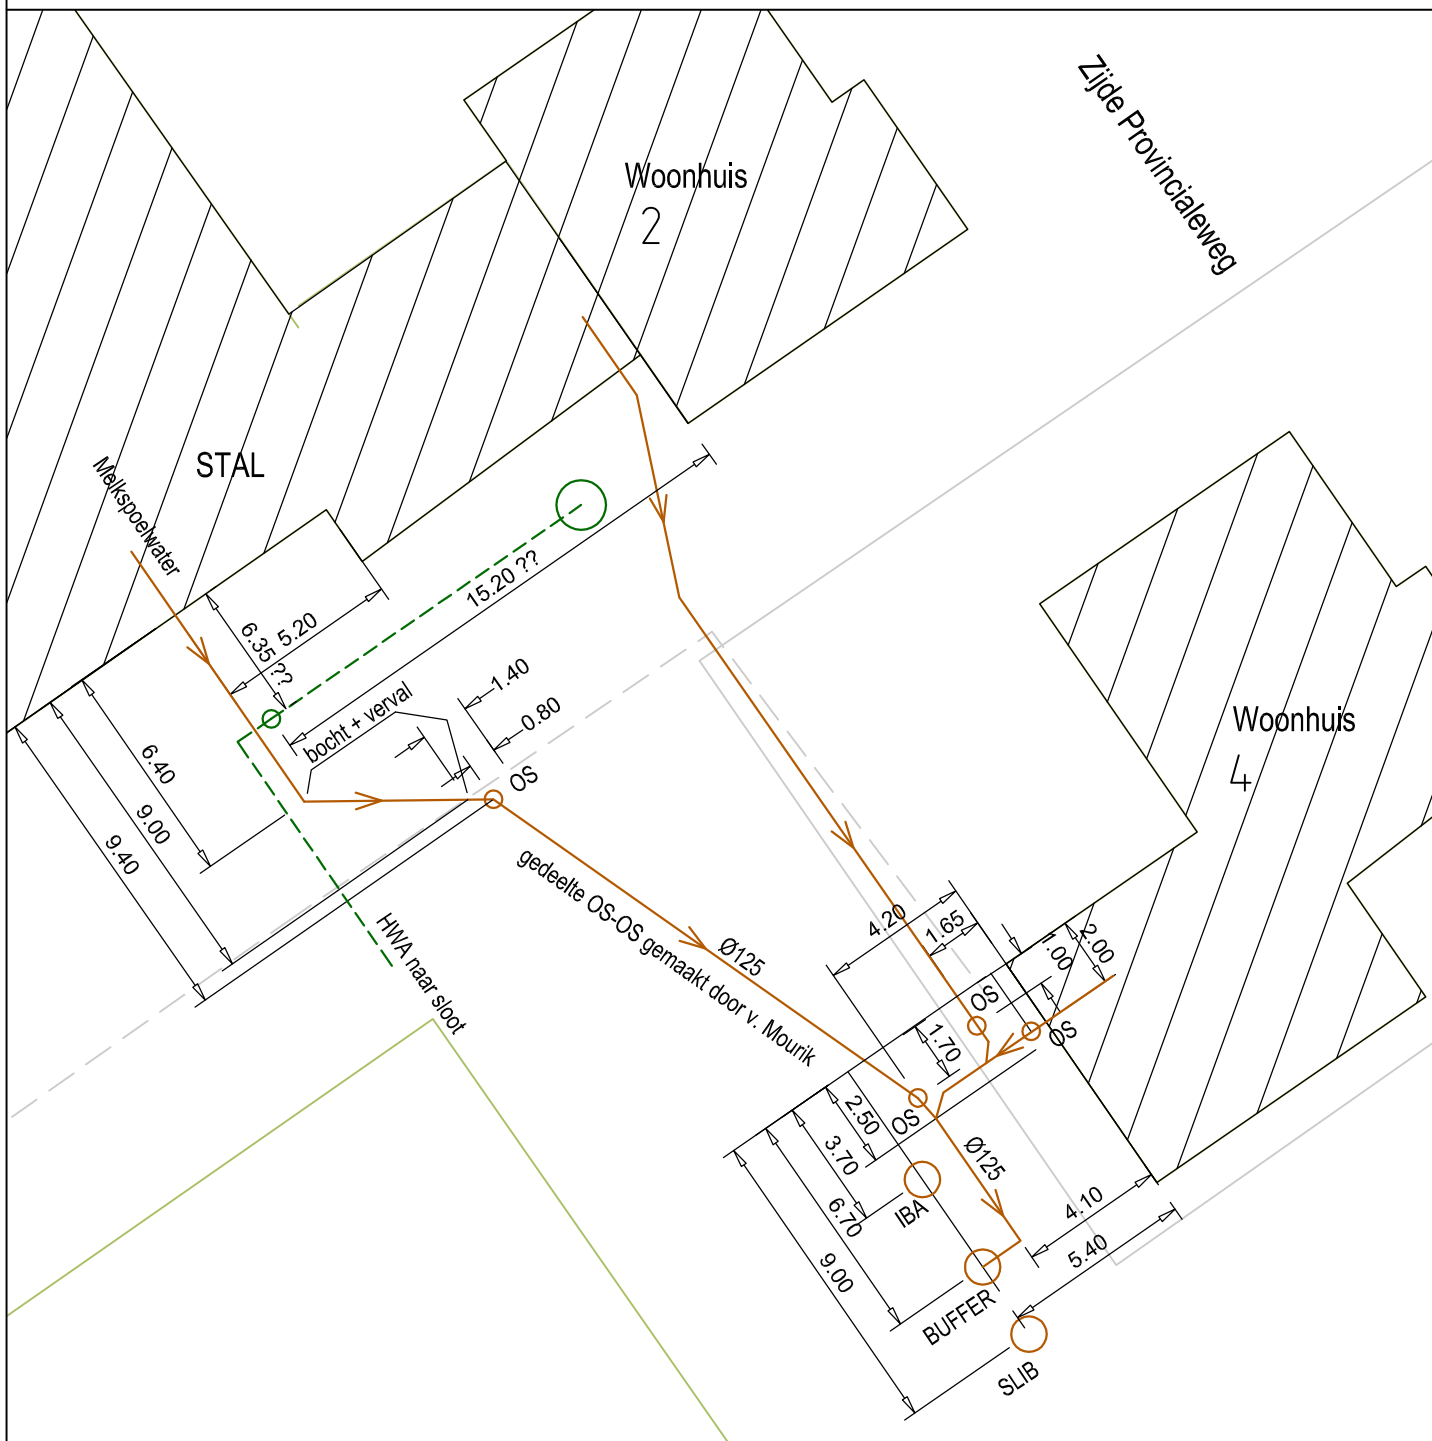


**Bedrijf:** Aann.bedr. Joh. Versteeg b.v.  
 Industrieweg 1A  
 4104 AP Culemborg  
 Tel. 0345-512847 Fax. 0345-521931  
 www.joh-versteeg.nl / contact@joh-versteeg.nl

Uitgevoerd door: Eric

Omschrijving werkzaamheden:  
 Gedeelte langs IBA goed gelegd,  
 dit was verzakt.

Tekening d.d.: 19-03-2015

Wijziging d.d.:

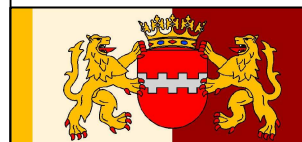

Werkadres: Provincialeweg 2-4  
 Beusichem

**GEMEENTE BUREN**  
 De Wetering 1-Postbus 23-4021 VZ-Maurik-tel (0344) 579 279-fax (0344) 579 200

gemeente  
**Buren**