


# Aansluitschets Riolering

Gemeente Buren, Afdeling Ruimte

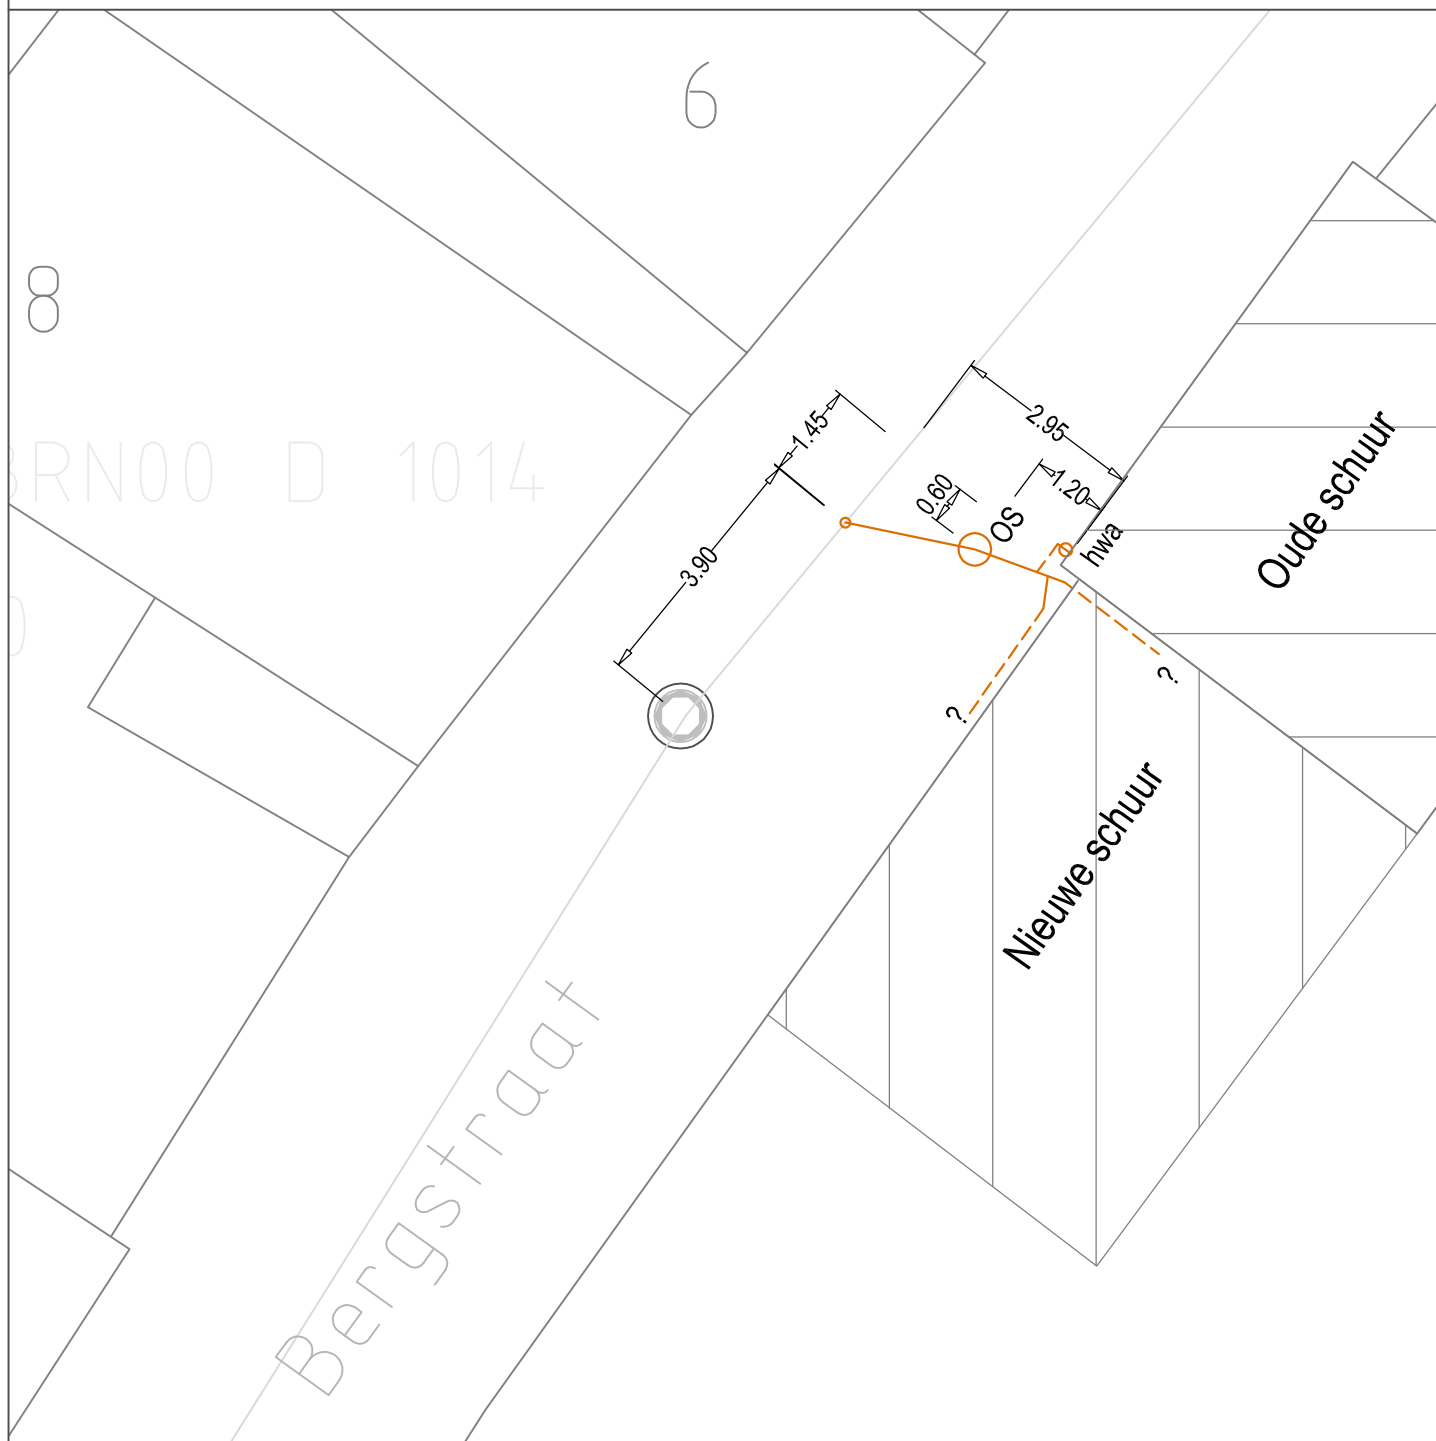


**Bedrijf:** Aann.bedr. Joh. Versteeg b.v.  
Industrieweg 1A  
4104 AP Culemborg  
Tel. 0345-512847 Fax. 0345-521931  
www.joh-versteeg.nl / contact@joh-versteeg.nl

Uitgevoerd door: Eric

Omschrijving werkzaamheden:  
Nieuwe riolaansluiting gemaakt.

Tekening d.d.: 19-07-2018

Wijziging d.d.:

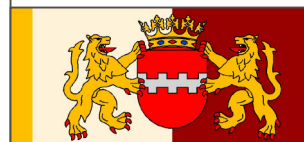

Werkadres: Kornewal 5a (achterzijde)  
Plaats: Buren

GEMEENTE BUREN  
De Wetering 1-Postbus 23-4021 VZ-Maurik-tel (0344) 579 279-fax (0344) 579 200

gemeente  
**Buren**