


# Aansluitschets Riolering

Gemeente Buren, Afdeling Ruimte

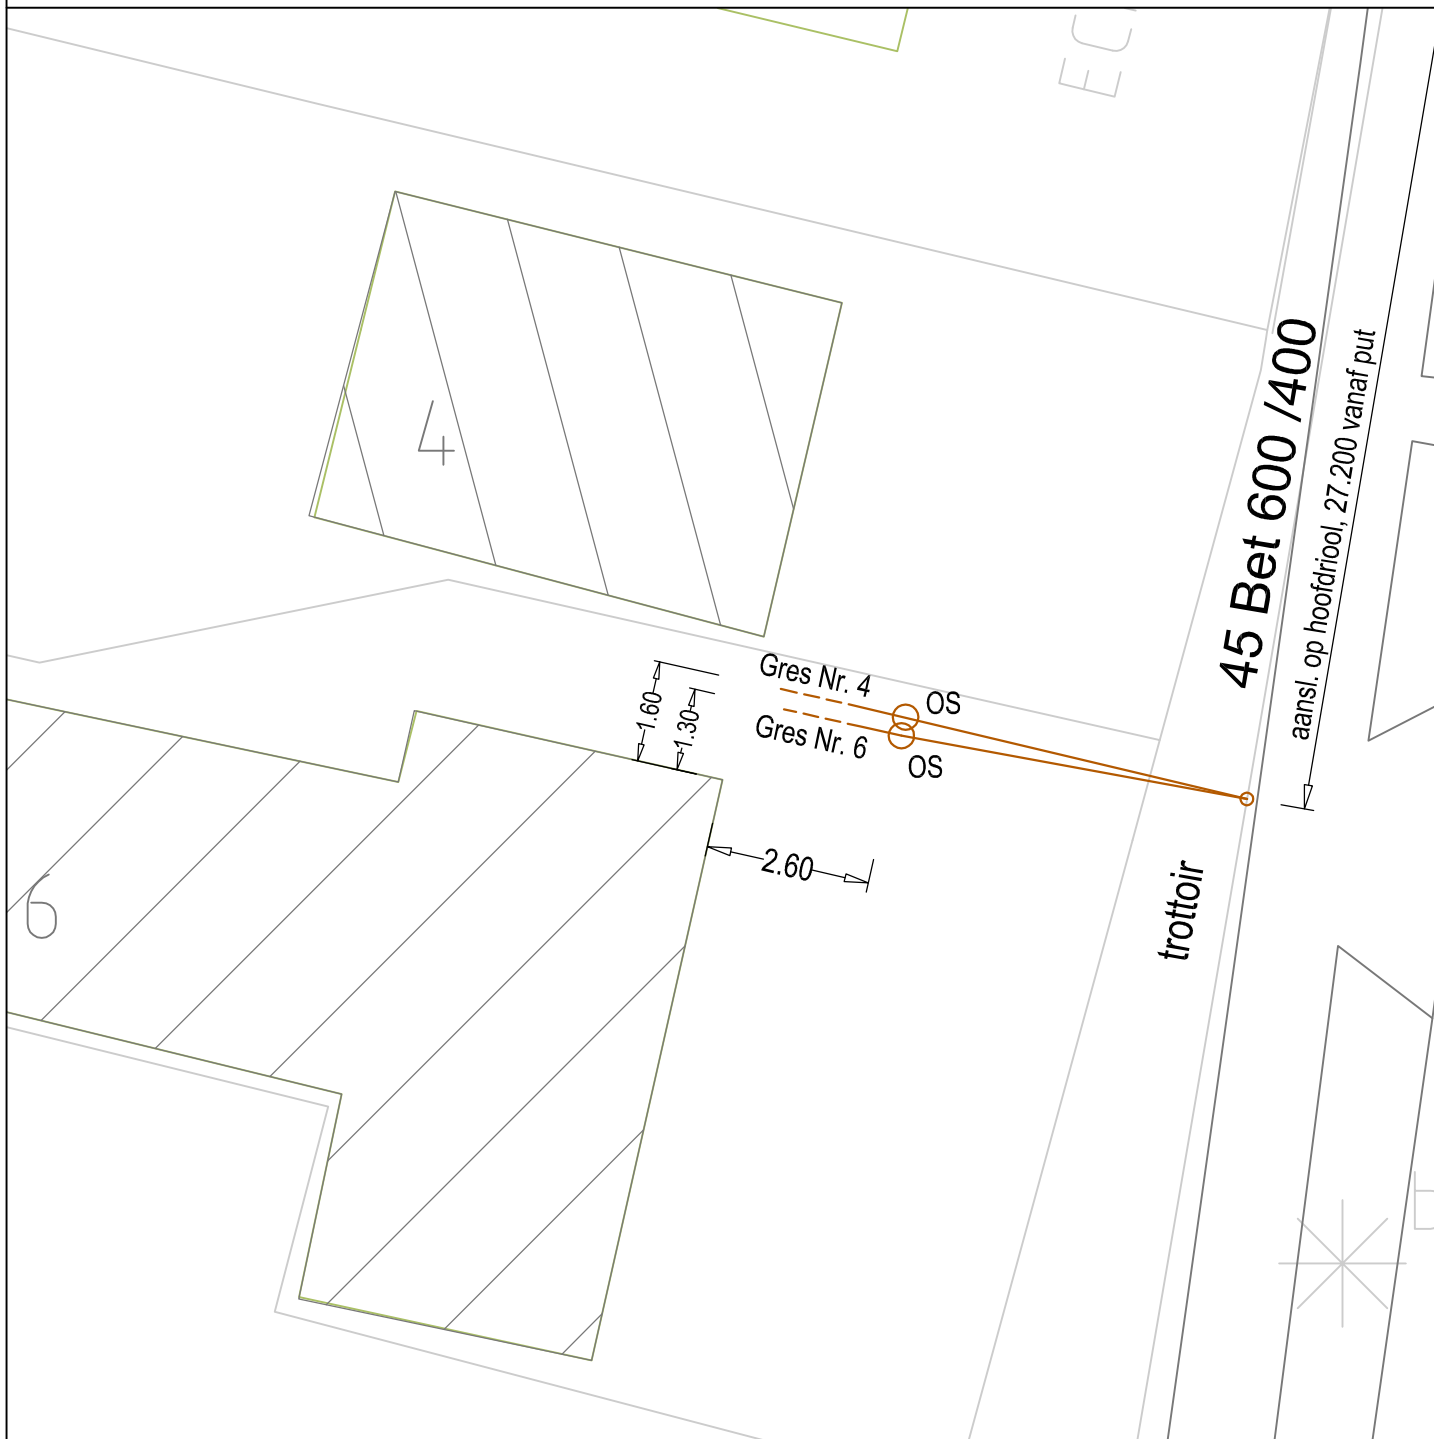

**Bedrijf:** Aann.bedr. Joh. Versteeg b.v.  
Industrieweg 1A  
4104 AP Culemborg  
Tel. 0345-512847 Fax. 0345-521931  
www.joh-versteeg.nl / contact@joh-versteeg.nl


Uitgevoerd door: Melchior

Omschrijving werkzaamheden:

OS geplaatst en leiding op hoofdriool laten zakken.

Tekening d.d.: 09-05-2017

Wijziging d.d.:

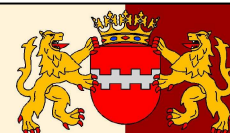

**Werkadres:** Pr. Beatrixstraat 4-6  
**Plaats:** Eck en Wiel

**G E M E E N T E B U R E N**  
De Wetering 1-Postbus 23-4021 VZ-Maurik-tel (0344) 579 279-fax (0344) 579 200

gemeente  
**Buren**