


# Aansluitschets Riolering

Gemeente Buren, Afdeling Ruimte

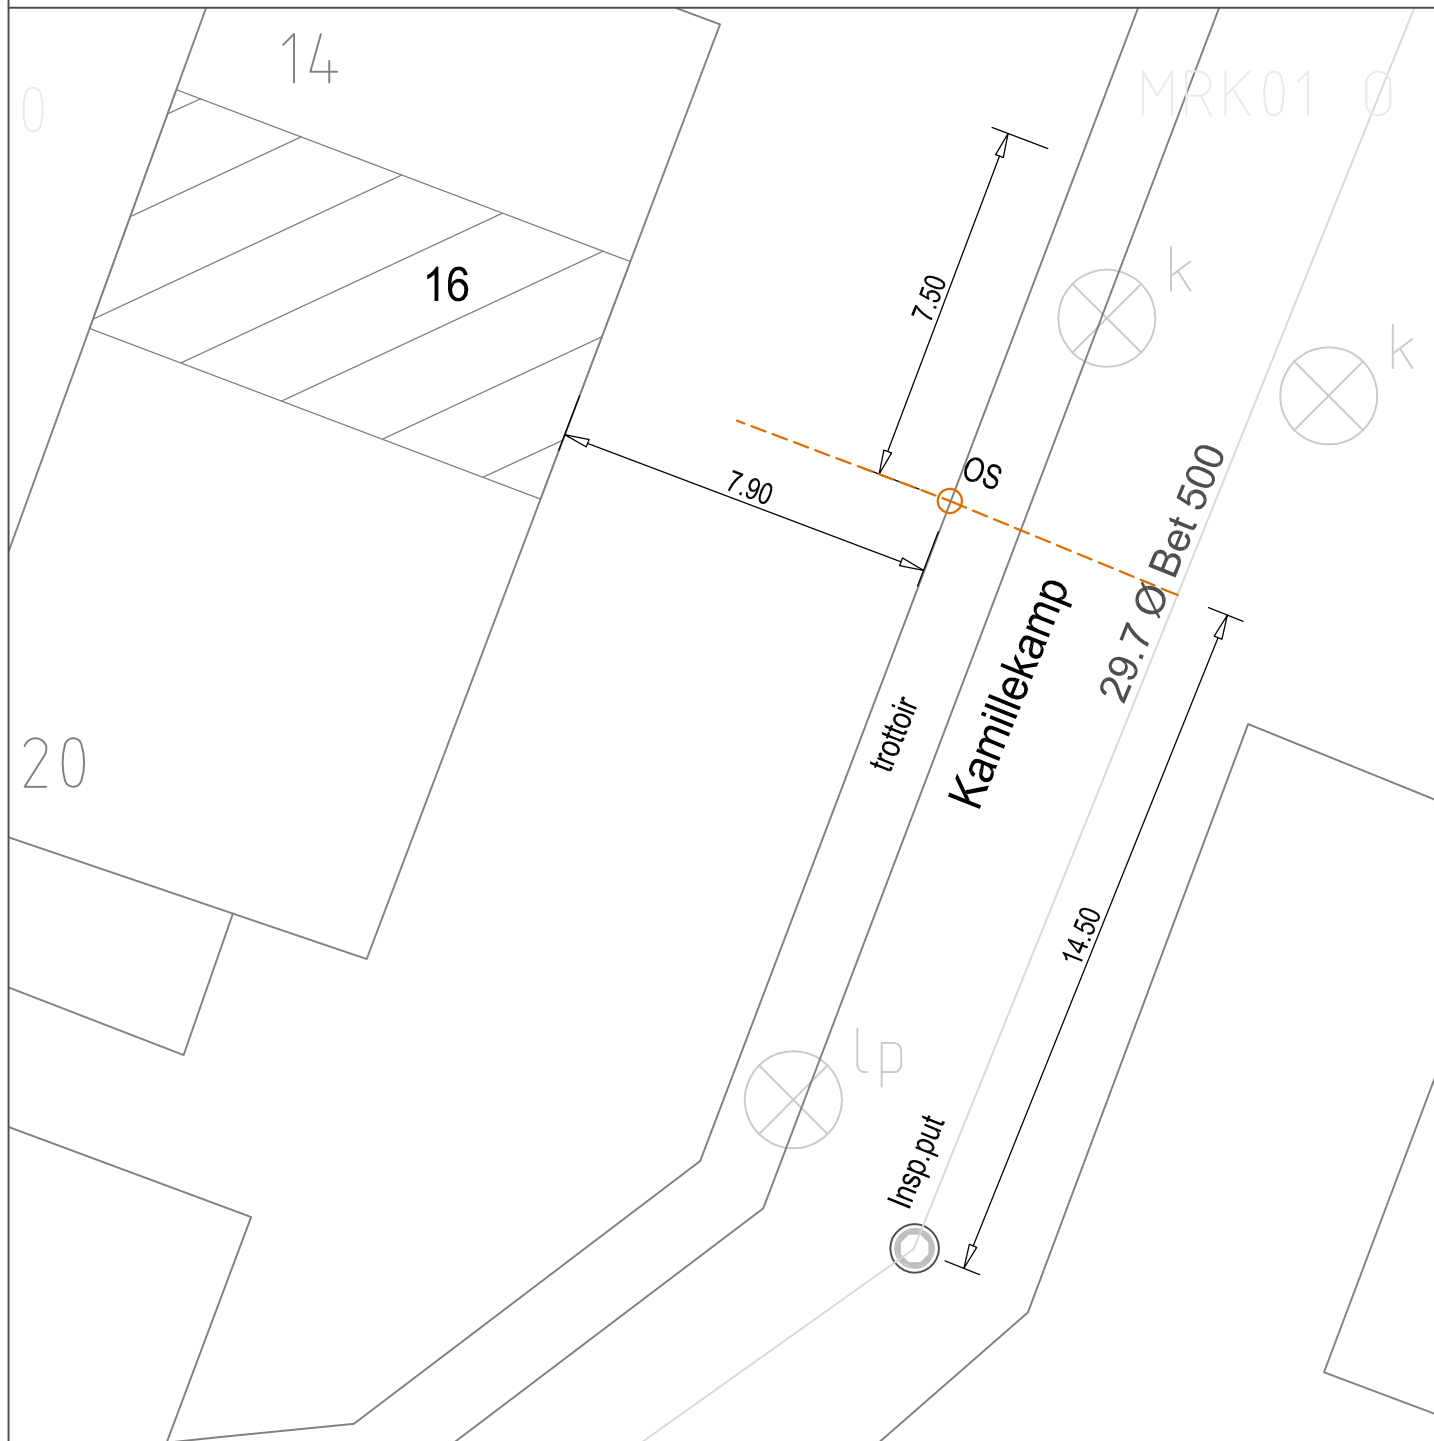

Vrij verval riool    Vrij vervalriool bestaand/geschat trace    Persriool    Persriool bestaand/geschat trace    HWA    Drainage    Kabeltrace


**Bedrijf:** Aann.bedr. Joh. Versteeg b.v.  
Industrieweg 1A  
4104 AP Culemborg  
Tel. 0345-512847 Fax. 0345-521931  
www.joh-versteeg.nl / contact@joh-versteeg.nl

Uitgevoerd door: Tej

Omschrijving werkzaamheden:  
OS geplaatst door R. de Keizer (Lienden)

Tekening d.d.: 07-09-2017

Wijziging d.d.:

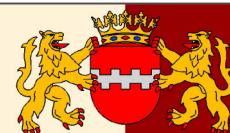

**Werkadres:** Kamillekamp 16  
**Plaats:** Eck en Wiel

**GEMEENTE BUREN**  
De Wetering 1-Postbus 23-4021 VZ-Maurik-tel (0344) 579 279-fax (0344) 579 200

gemeente  
**Buren**