


# Aansluitschets Riolering

## Gemeente Buren, Afdeling Ruimte

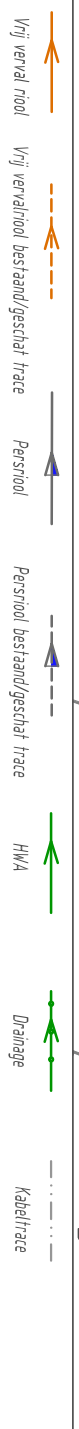

**Bedrijf:** Aann.bedr. Joh. Versteeg b.v.  
 Industrieweg 1A  
 4104 AP Culemborg  
 Tel. 0345-512847 Fax. 0345-521931  
 www.joh-versteeg.nl / contact@joh-versteeg.nl

Uitgevoerd door: André / Melchior

Werkadres: Pr. Beatrixstraat 7 en 9a


Plaats: Eck en Wiel

Omschrijving werkzaamheden:  
 Datum : 14-03-2018  
 Van hoofdriool tot asfalt, en aan de overkant van asfalt tot aan de erfgrens riool vervangen + OS geplaatst.

Tekening d.d.: 14-03-2018

Wijziging d.d:

G E M E E N T E B U R E N  
 De Wetering 1-Postbus 23-4021 VZ-Markt-141 (0344) 579 279-fax (0344) 579 200

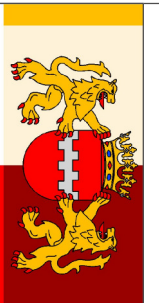

Buren  
 gemeente