Aansluitschets Riolering

Gemeente Buren, Afdeling Ruimte

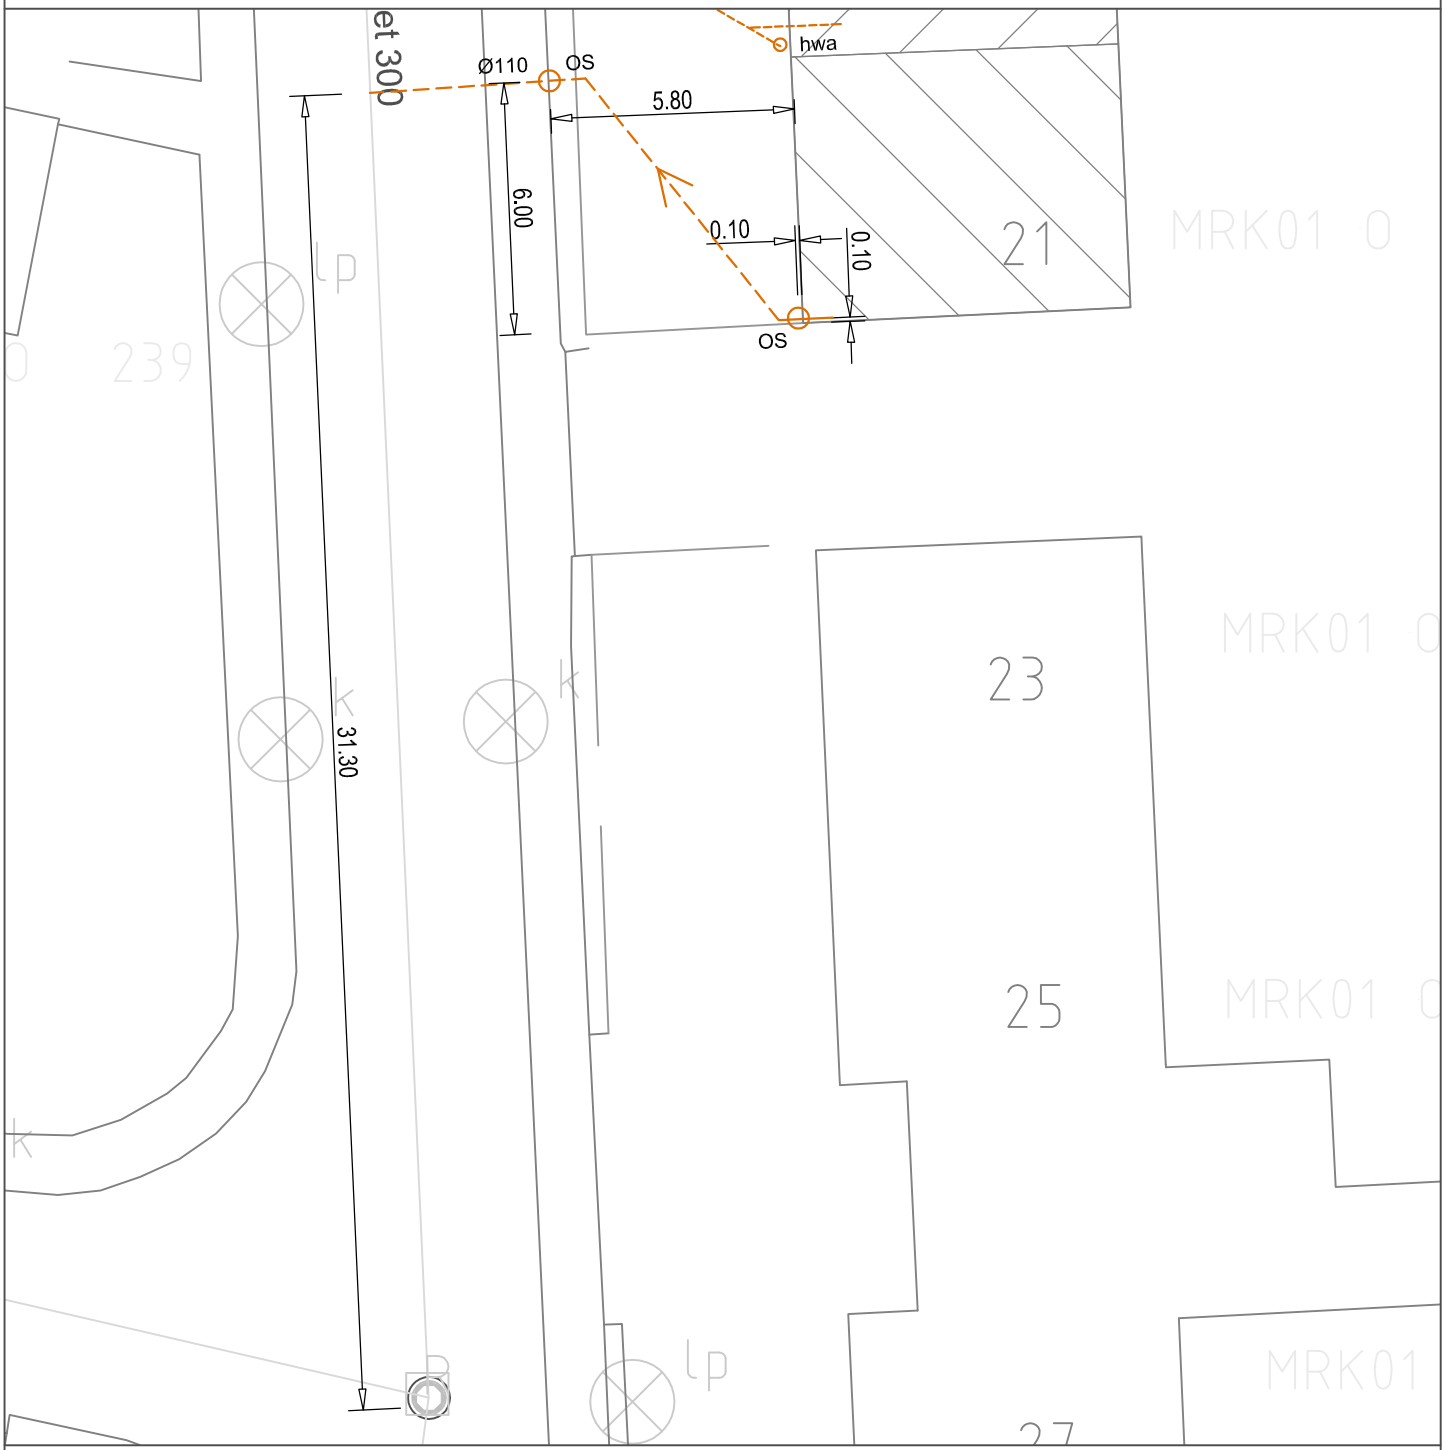

Vrij verval riool | Vrij vervalriool bestaand/geschat trace | Persriool | Persriool bestaand/geschat trace | HWA | Drainage | Kabeltrace

Bedrijf: Aann.bedr. Joh. Versteeg b.v.
Industrieweg 1A
4104 AP Culemborg
Tel. 0345-512847 Fax. 0345-521931
www.joh-versteeg.nl / contact@joh-versteeg.nl

Uitgevoerd door: Melchior

Omschrijving werkzaamheden:
OS geplaatst + riool gereinigd

Tekening d.d.: 09-11-2017

Wijziging d.d:

Werkadres: Spiraeastraat 21
Plaats: Eck en Wiel

GEMEENTE BUREN
De Wetering 1-Postbus 23-4021 VZ-Maurik-tel (0344) 579 279-fax (0344) 579 200

gemeente Buren