


# Aansluitschets Riolering

Gemeente Buren, Afdeling Ruimte

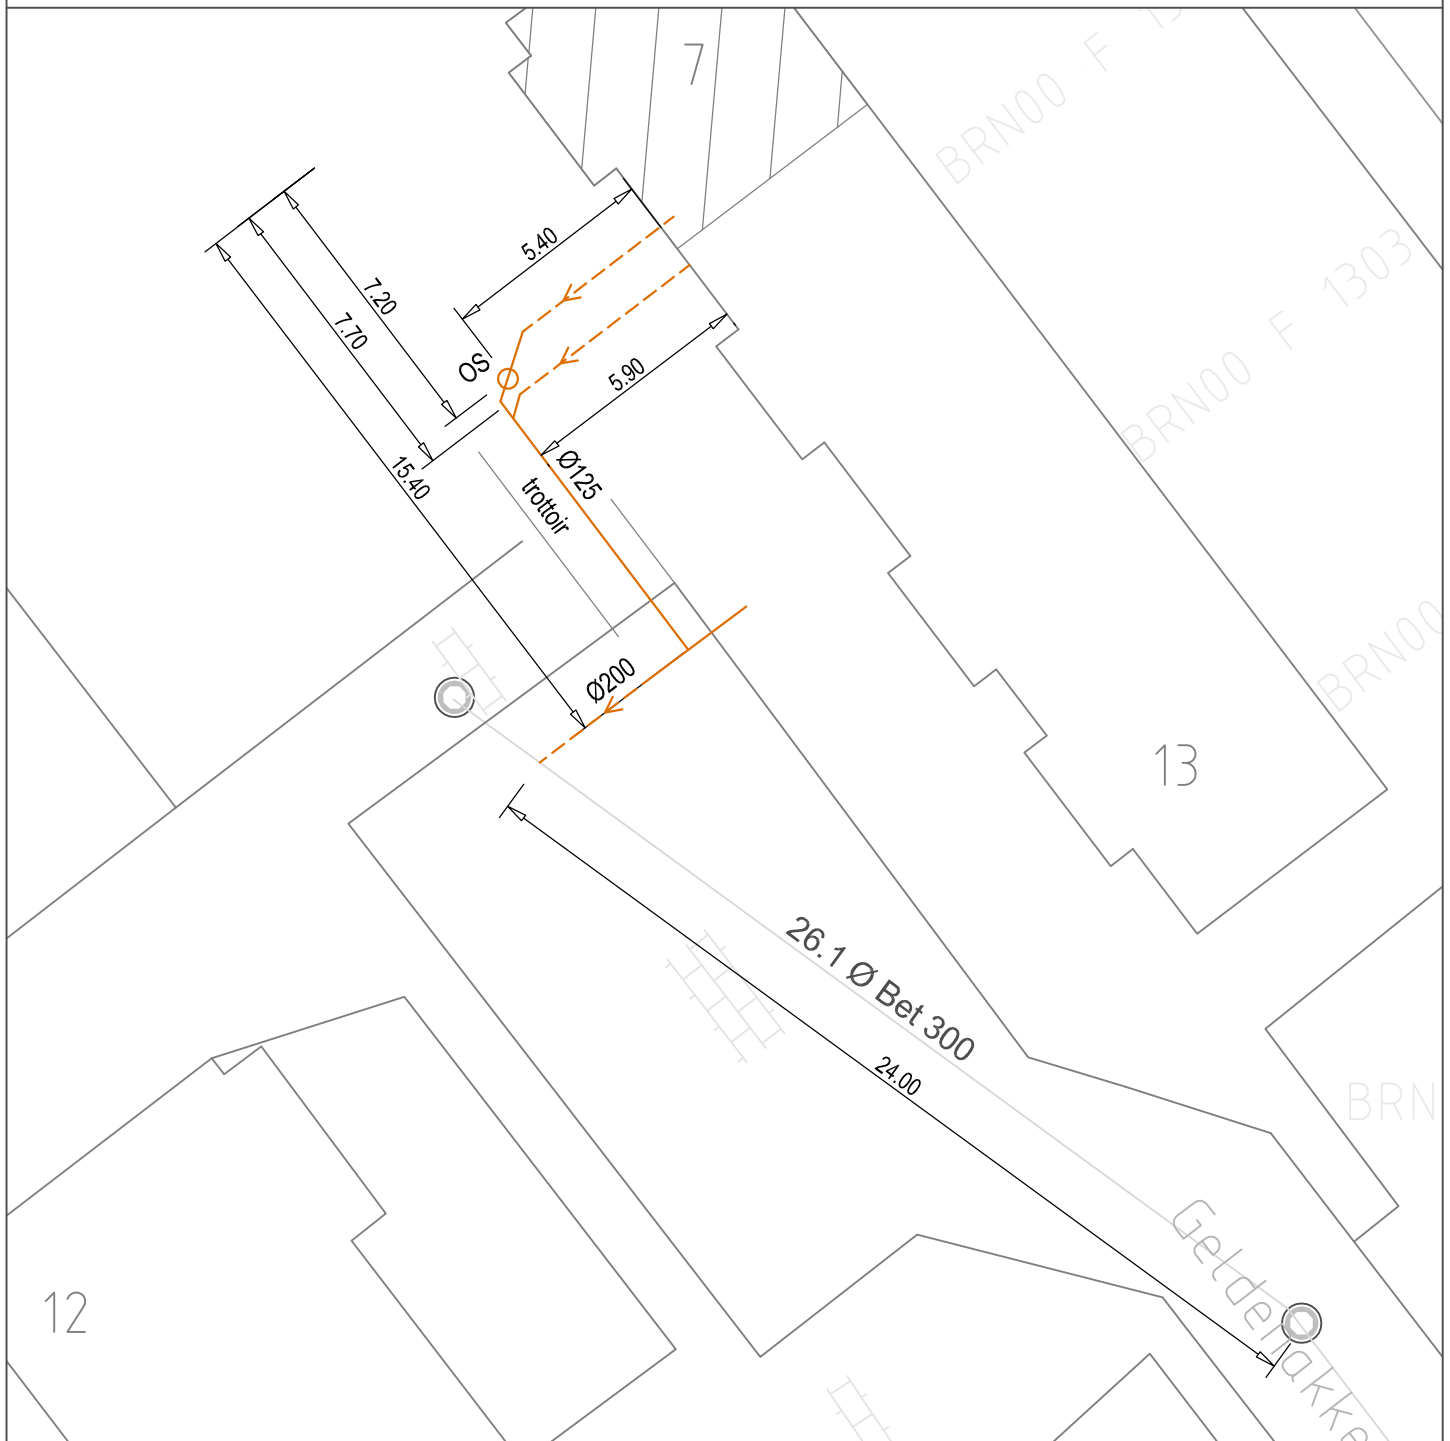


**Bedrijf:** Aann.bedr. Joh. Versteeg b.v.  
Industrieweg 1A  
4104 AP Culemborg  
Tel. 0345-512847 Fax. 0345-521931  
www.joh-versteeg.nl / contact@joh-versteeg.nl

Uitgevoerd door: Melchior

Omschrijving werkzaamheden:  
OS geplaatst + ontstopping.

Tekening d.d.: 08-02-2018

Wijziging d.d.:

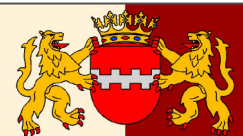

Werkadres: Geldenaakker 7  
Plaats: Erichem

GEMEENTE BUREN  
De Wetering 1-Postbus 23-4021 VZ-Maurik-tel (0344) 579 279-fax (0344) 579 200

gemeente  
**Buren**