


Aansluitschets Riolering

Gemeente Buren, Afdeling Ruimte

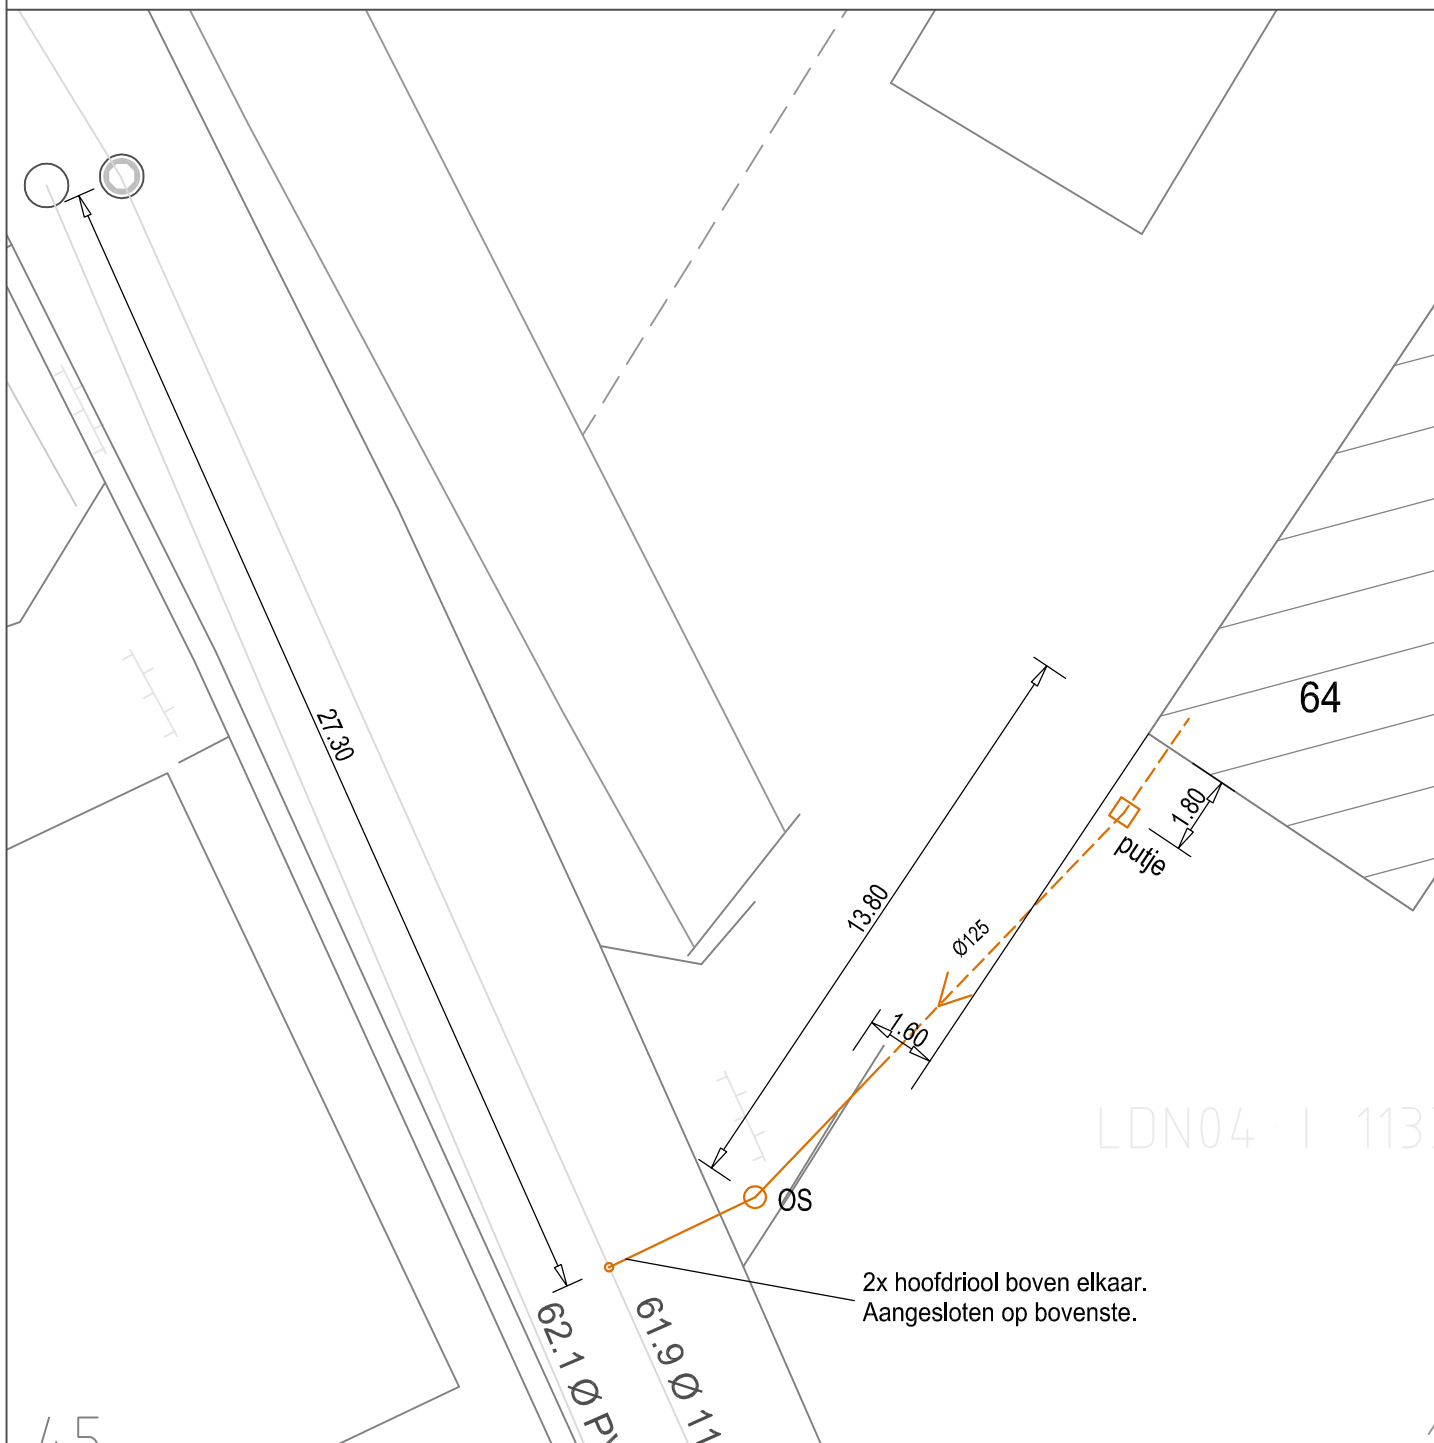

Vrij verval riool

Vrij vervalriool bestaand/geschat trace

Persriool

Persriool bestaand/geschat trace

HWA

Drainage

Kabeltrace

Bedrijf: Aann.bedr. Joh. Versteeg b.v.
Industrieweg 1A
4104 AP Culemborg
Tel. 0345-512847 Fax. 0345-521931
www.joh-versteeg.nl / contact@joh-versteeg.nl


Uitgevoerd door: Eric d. H.

Omschrijving werkzaamheden:

Putje erfscheiding verwijderd.
OS + straatpot geplaatst.
4m riool vervangen voor OS.
Alles PVC Ø125.

Tekening d.d.: 05-10-2017

Wijziging d.d.:

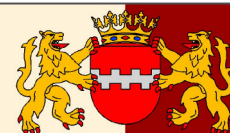

Werkadres: Rijnstraat 64
Plaats: Ingen

GEMEENTE BUREN
De Wetering 1-Postbus 23-4021 VZ-Maurik-tel (0344) 579 279-fax (0344) 579 200

gemeente
Buren