


Aansluitschets Riolering

Gemeente Buren, Afdeling Ruimtelijk Beheer

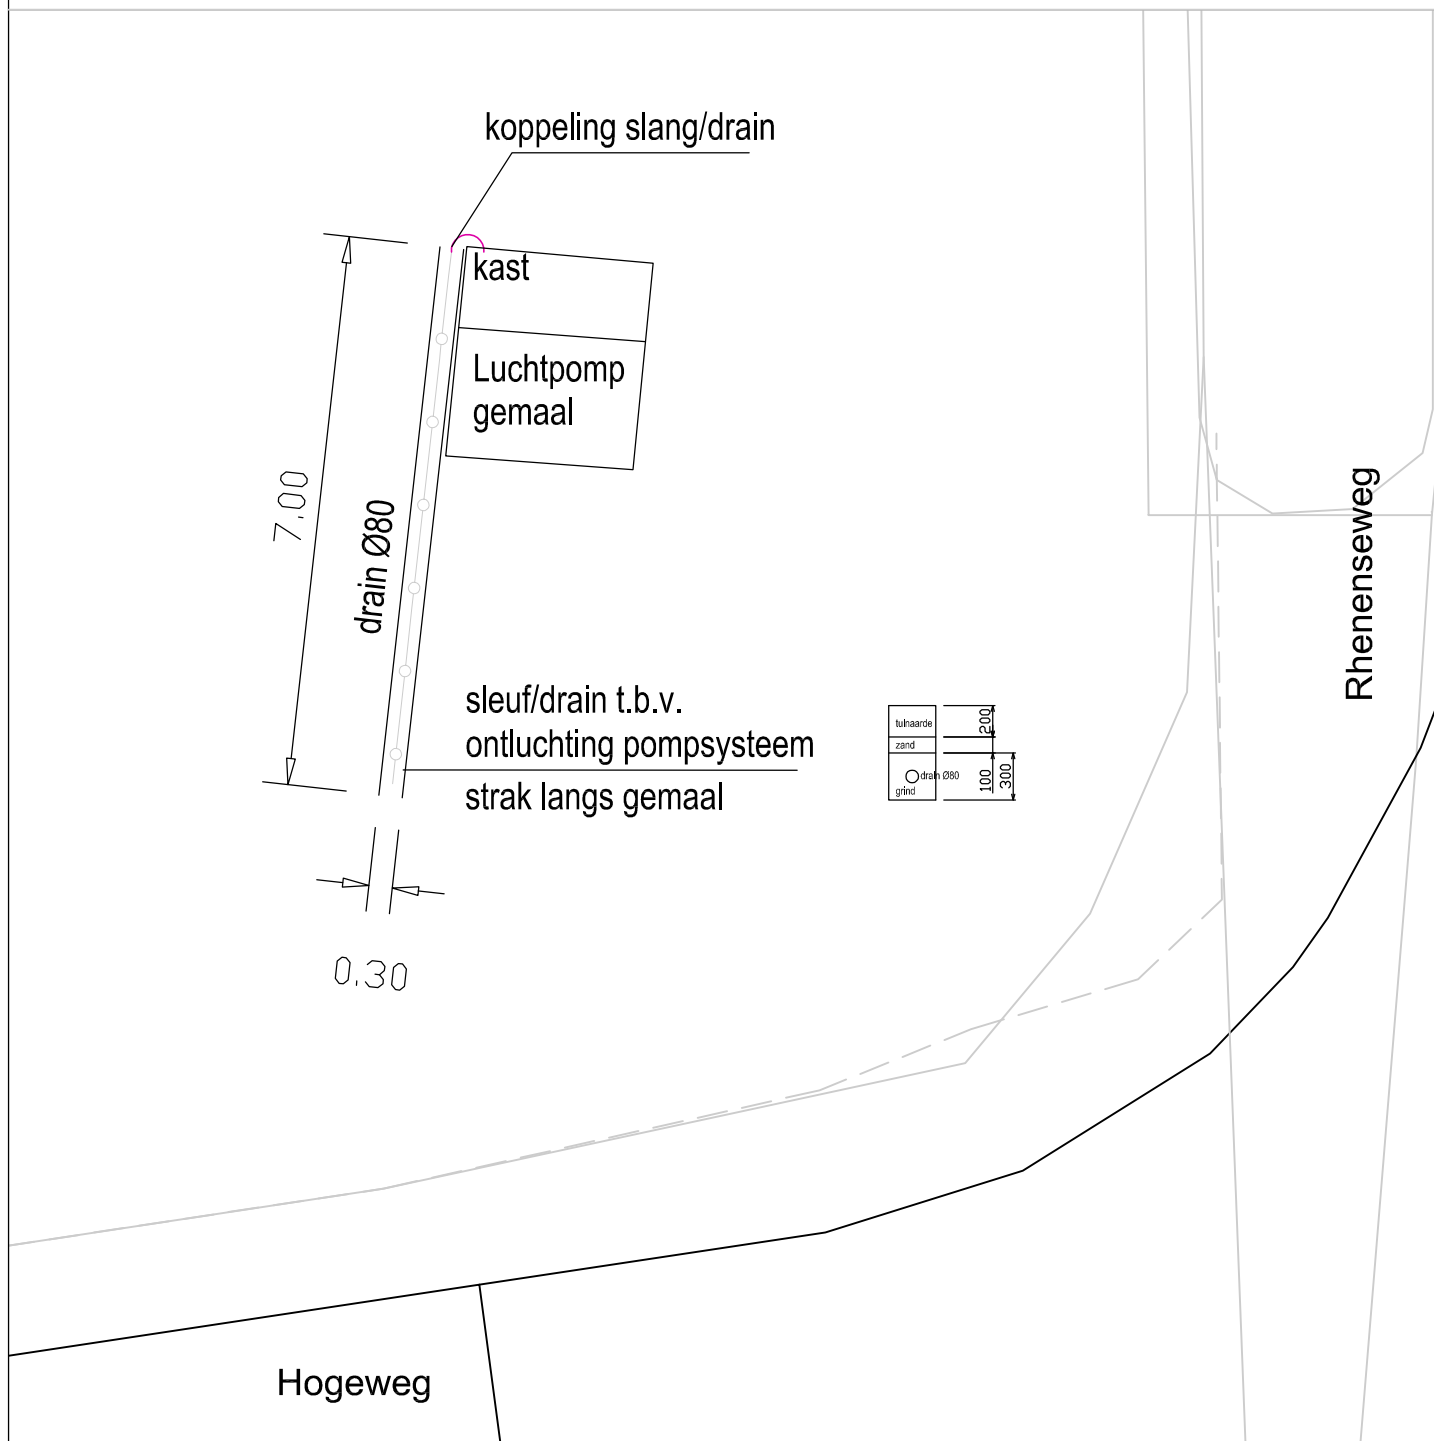

<p>Bedrijf: Aann.bedr. Joh. Versteeg b.v. Industrieweg 1A 4104 AP Culemborg Tel. 0345-512847 Fax. 0345-521931 www.joh-versteeg.nl / contact@joh-versteeg.nl</p> <p>Uitgevoerd door:</p>	<p>Omschrijving werkzaamheden: Exacte positie/licging van gemaal niet bekend, tekening kan afwijken van werkelijkheid !</p>	<p>Datum: 29-01-2014</p> <p>Wijziging:</p>
<p>Werkadres: Rhenenseweg Plaats: Kesteren</p>	<p>G E M E E N T E B U R E N De Wetering 1-Postbus 23-4021 VZ-Maurik-tel (0344) 579 279-fax (0344) 579 200</p> 