
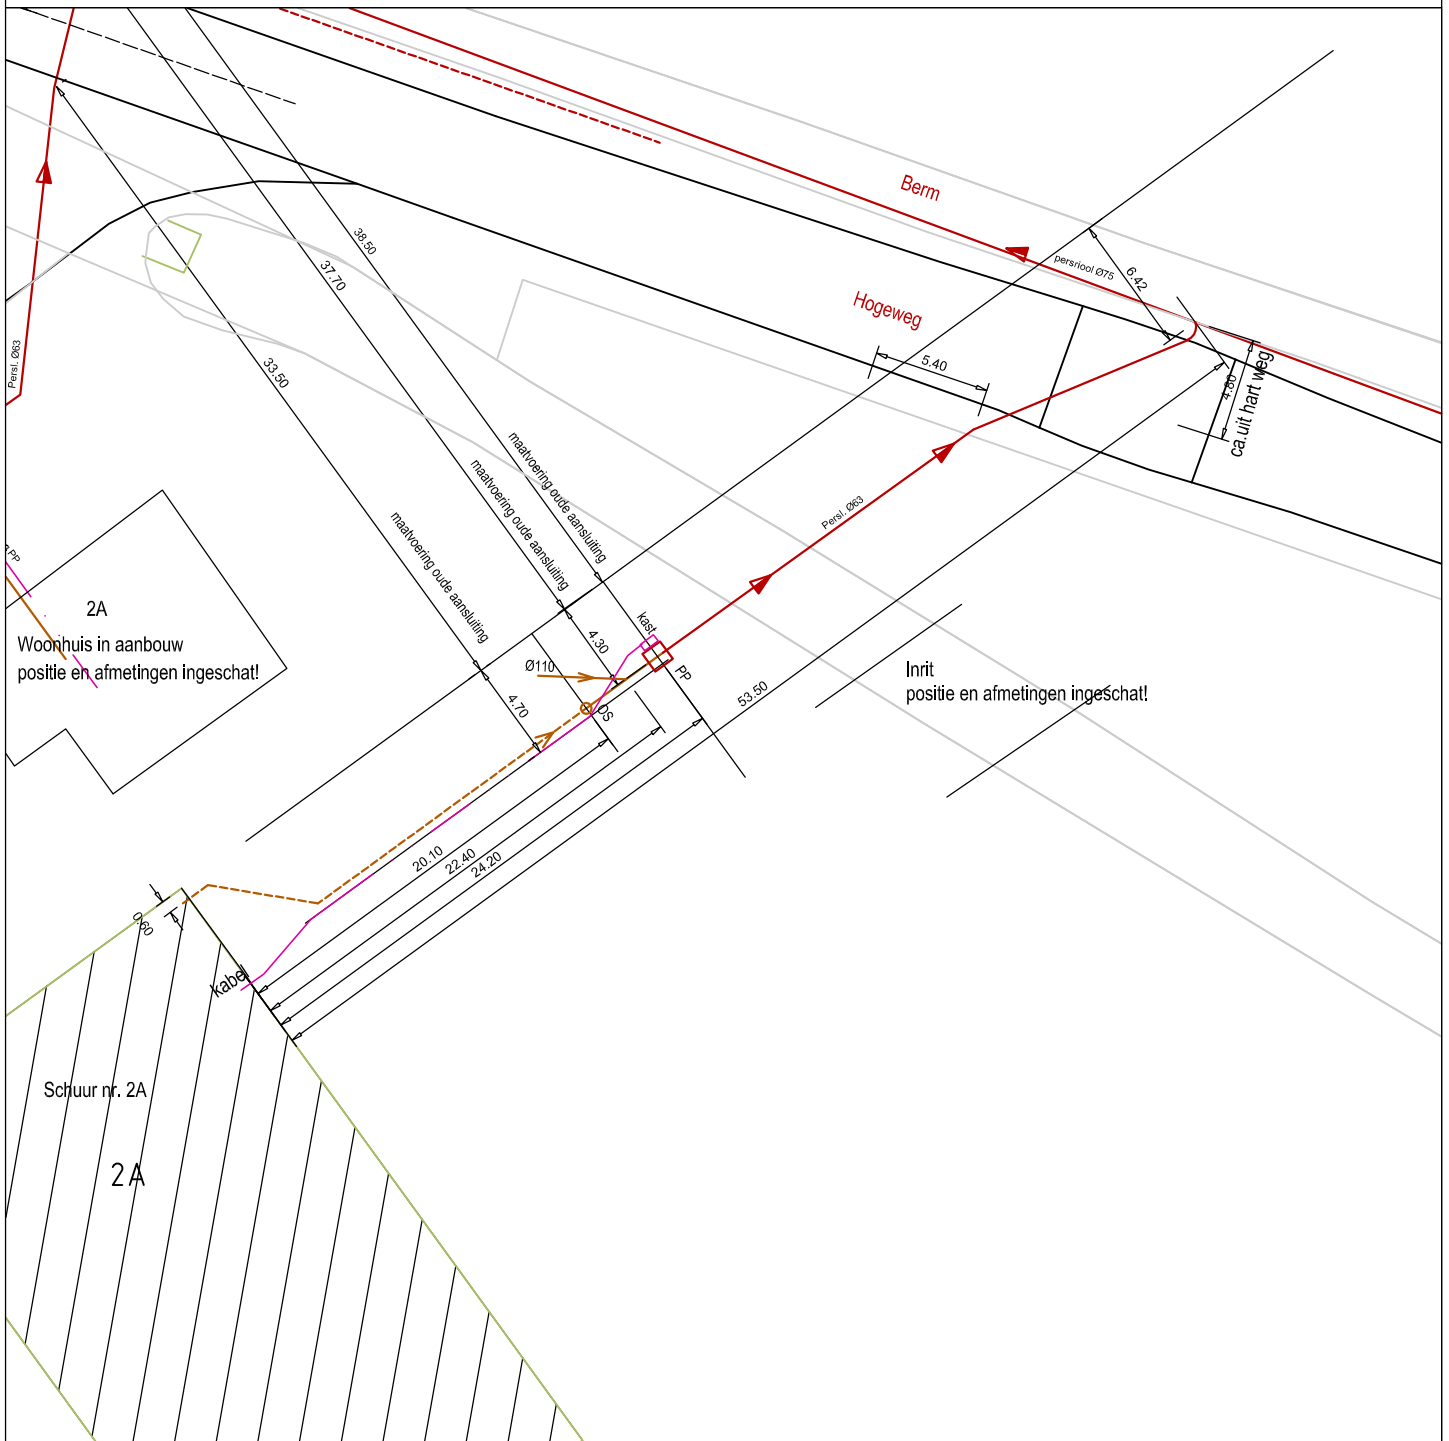


Aansluitschets Riolering

Gemeente Buren, Afdeling Ruimte

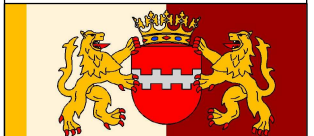

<p>Bedrijf: Aann.bedr. Joh. Versteeg b.v. Industrieweg 1A 4104 AP Culemborg Tel. 0345-512847 Fax. 0345-521931 www.joh-versteeg.nl / contact@joh-versteeg.nl</p> <p>Uitgevoerd door: Melchior</p>	<p>Omschrijving werkzaamheden: Datum : Plaatsen nieuwe pompput plus aansluiting</p>	<p>Tekening d.d.: 19-06-2015</p> <p>Wijziging d.d.:</p> 
<p>Werkadres: Hogeweg 2A Plaats: Lienden</p>	<p>GEMEENTE BUREN De Wetering 1-Postbus 23-4021 VZ-Maurik-tel (0344) 579 279-fax (0344) 579 200</p> 