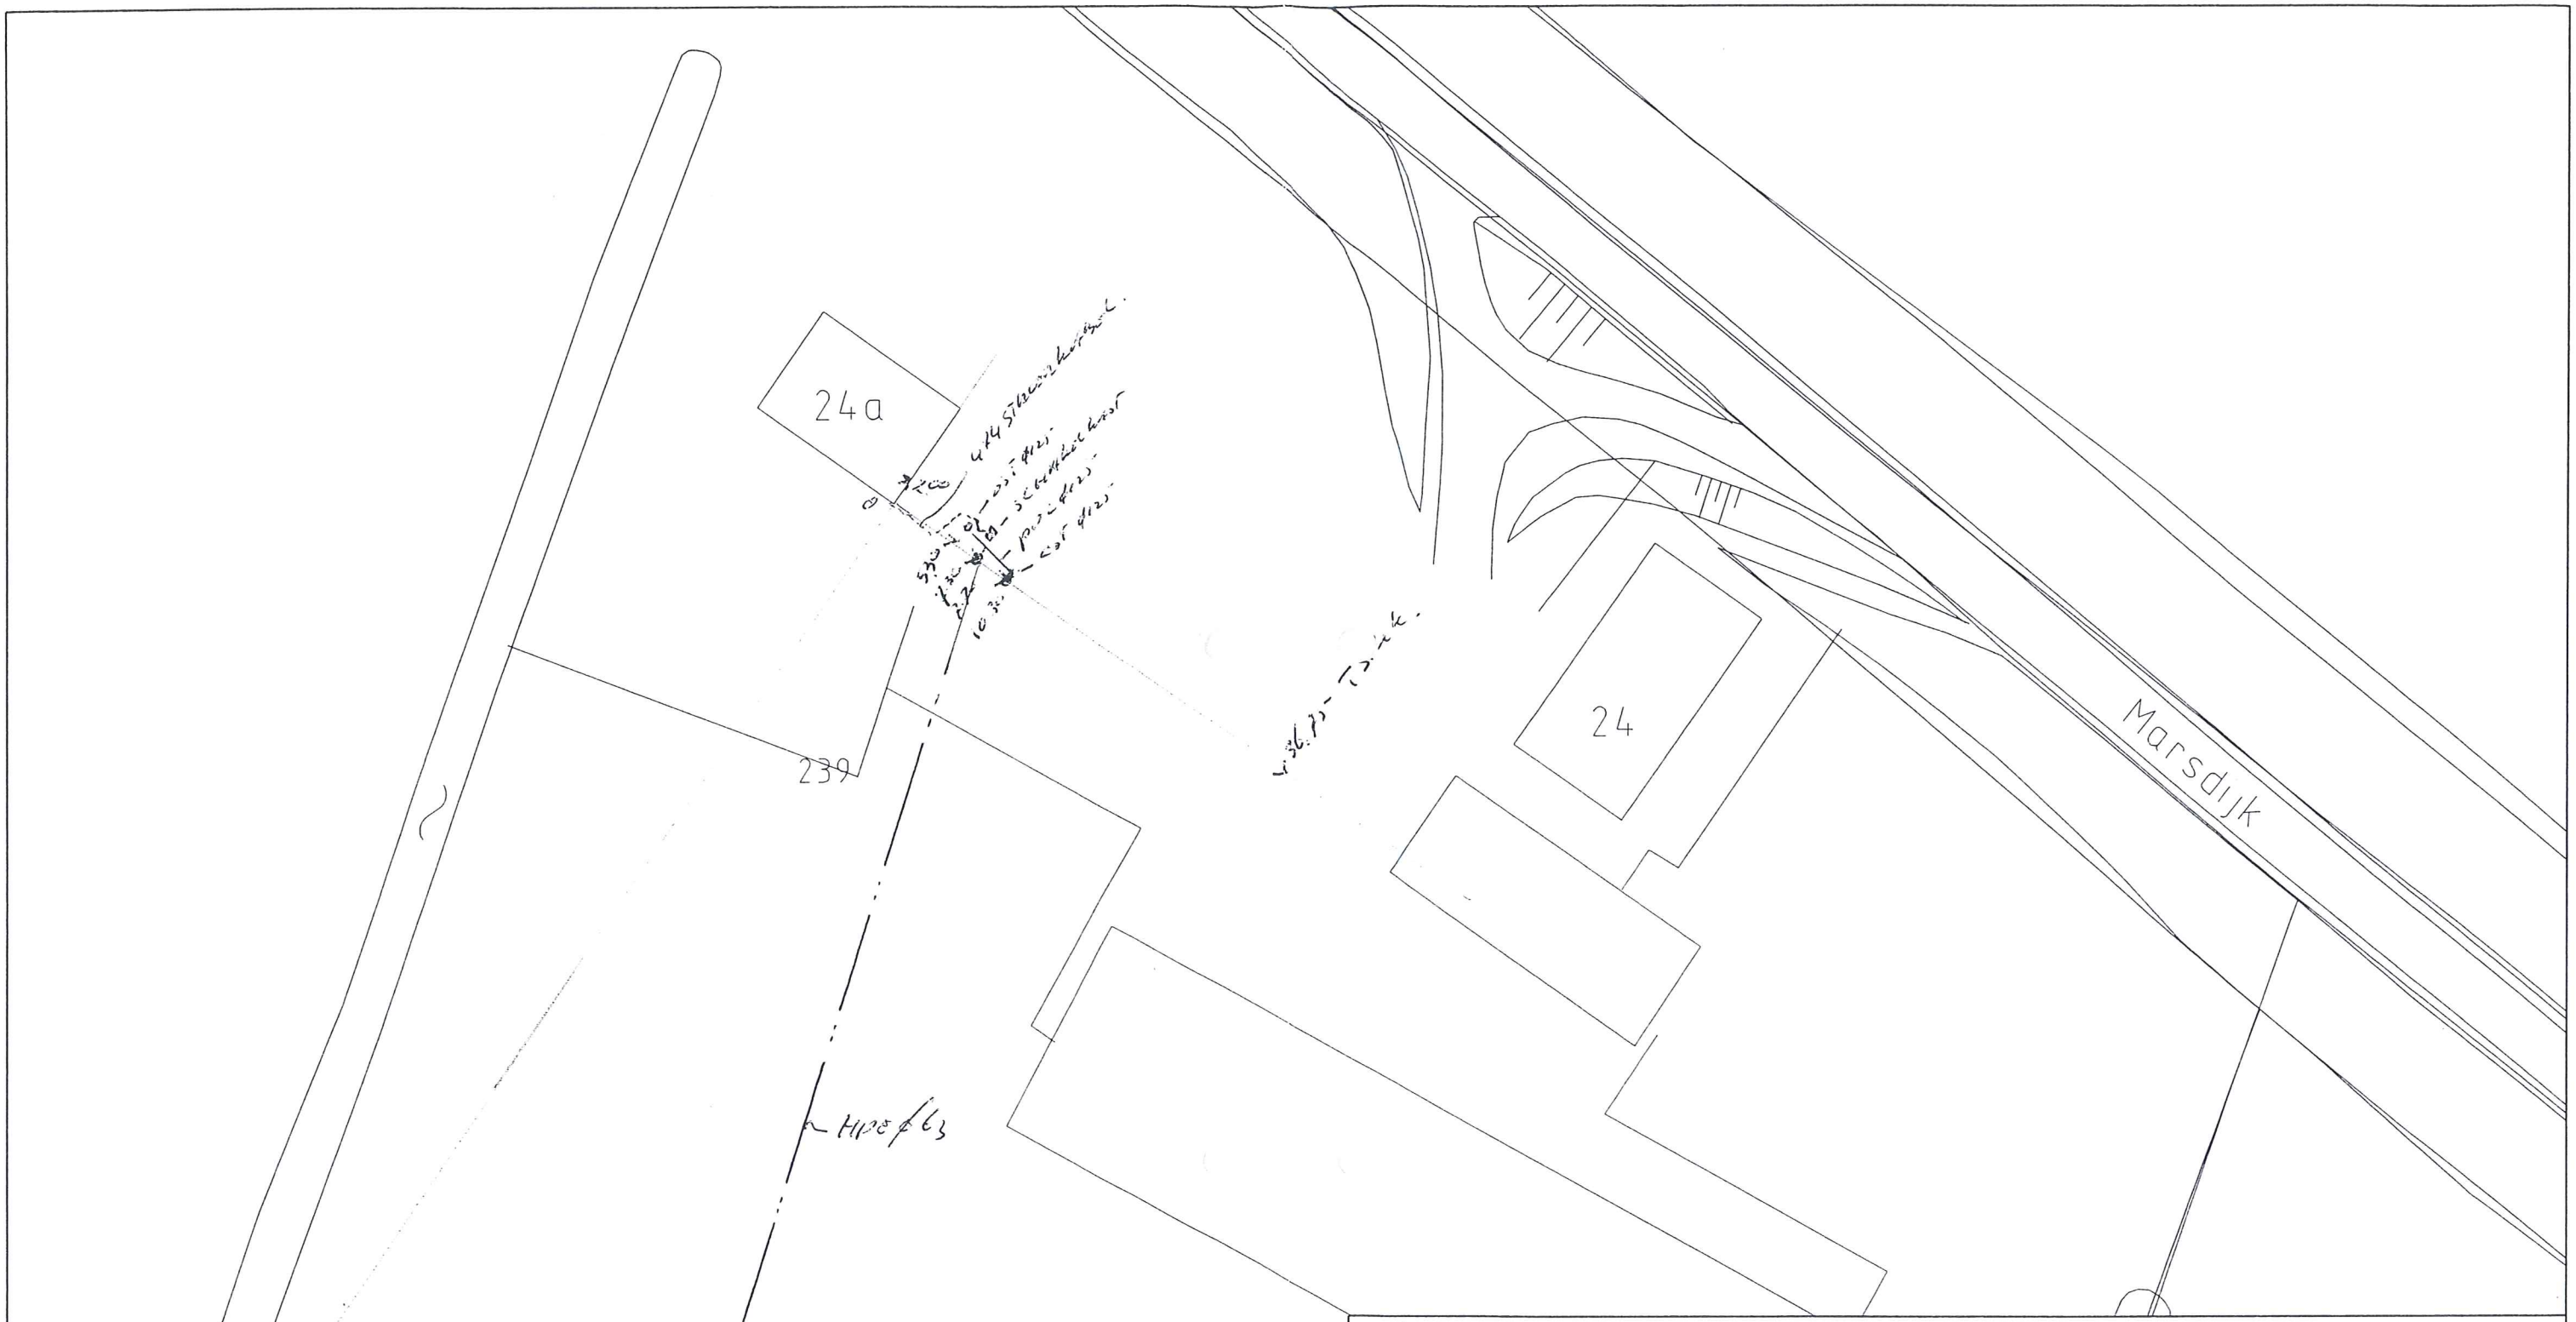

omschrijving: MARSDIJK 24A, LIENDEN - CLUSTER K			
werk: AANLEG DRUKRIOLERING			tekening nr
			project / blad / wijz
gemeente: BUREN			201.006 - 128
getekend Infra3 ID	datum 09-10-2002	formaat A3	schaal 1500

Datum:

Handtekening:

H. Oskam

gemeente **Buren**