


Aansluitschets Riolering

Gemeente Buren, Afdeling Ruimte

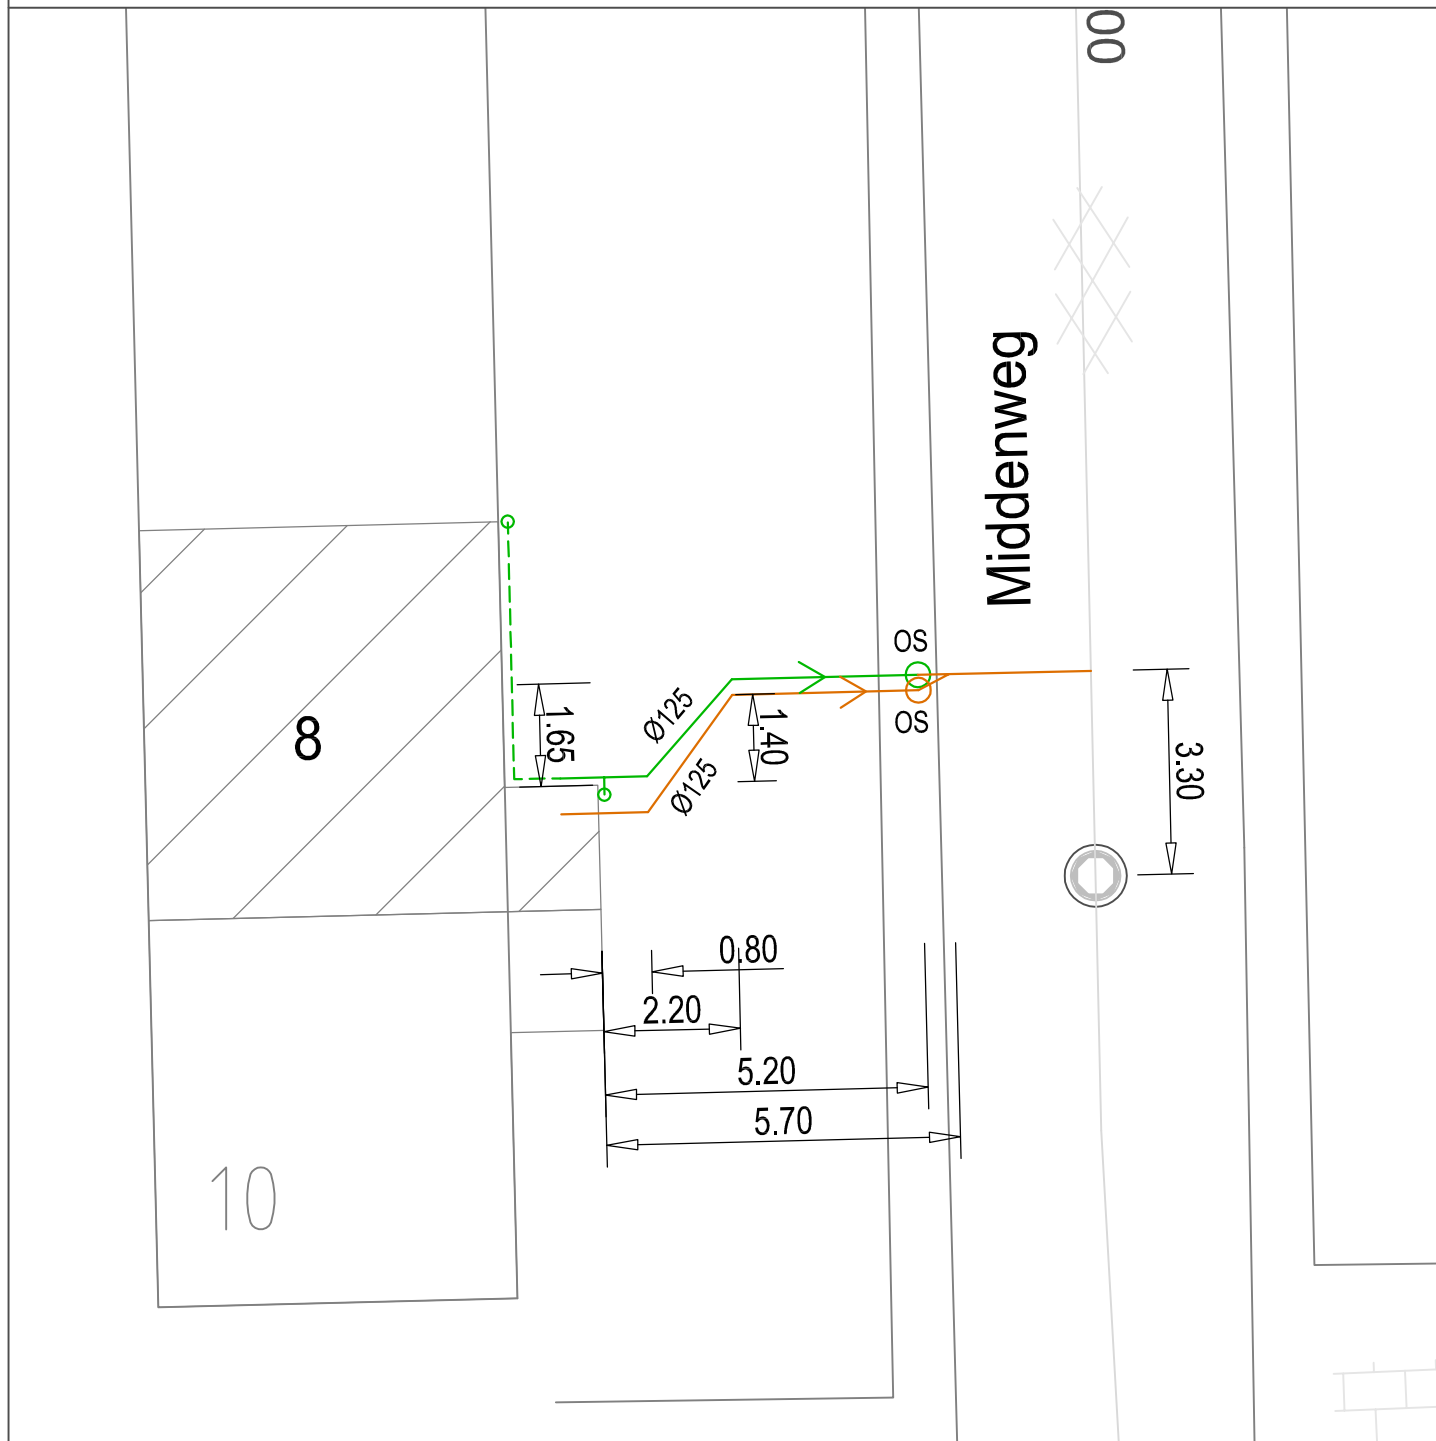


Bedrijf: Aann.bedr. Joh. Versteeg b.v.
 Industrieweg 1A
 4104 AP Culemborg
 Tel. 0345-512847 Fax. 0345-521931
 www.joh-versteeg.nl / contact@joh-versteeg.nl

Uitgevoerd door: Eric v. M.

Omschrijving werkzaamheden:
 Rioolreiniging en 2x OS geplaatst.

Tekening d.d.: 21-07-2017

Wijziging d.d.:

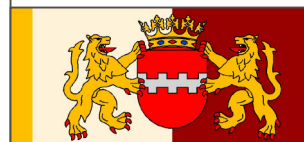

Werkadres: Middenweg 8
 Plaats: Lienden

GEMEENTE BUREN
 De Wetering 1-Postbus 23-4021 VZ-Maurik-tel (0344) 579 279-fax (0344) 579 200

gemeente
Buren