


Aansluitschets Riolering

Gemeente Buren, Afdeling Ruimte

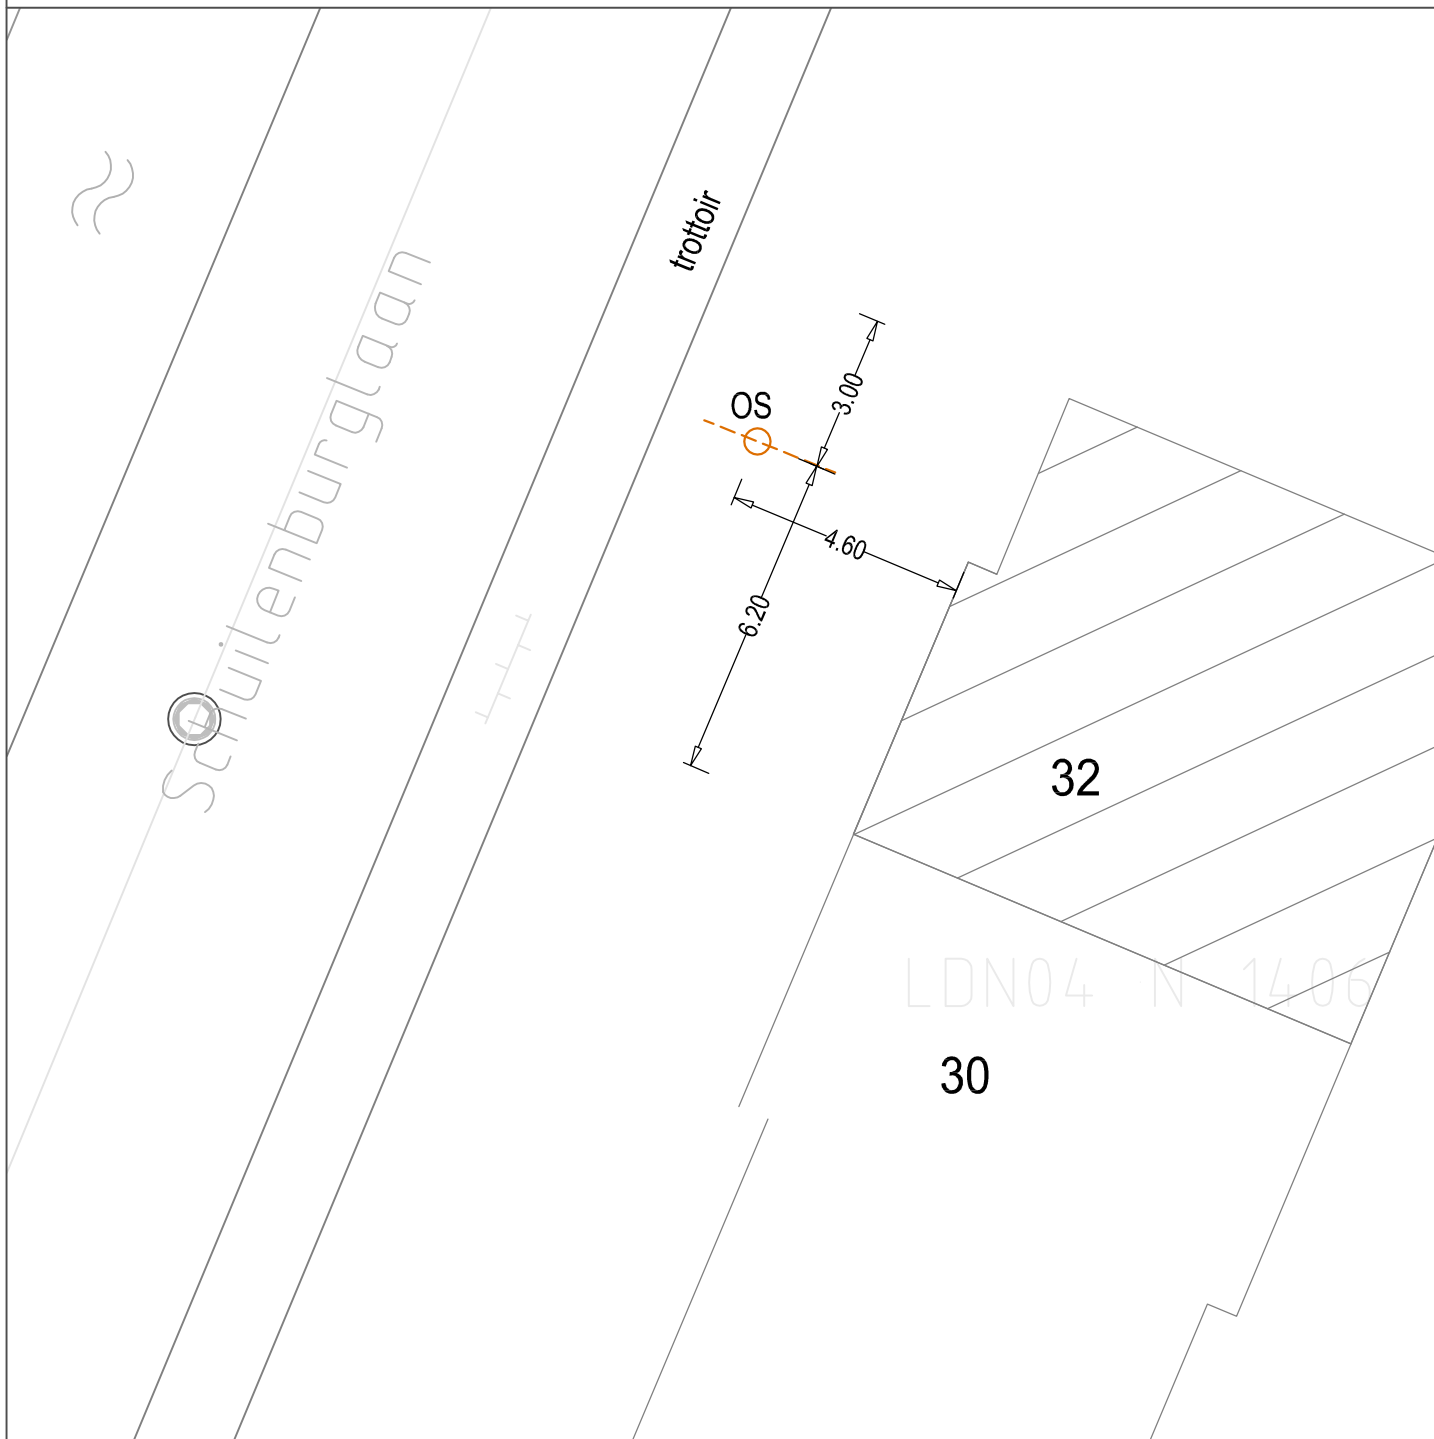

Bedrijf: Aann.bedr. Joh. Versteeg b.v.
Industrieweg 1A
4104 AP Culemborg
Tel. 0345-512847 Fax. 0345-521931
www.joh-versteeg.nl / contact@joh-versteeg.nl

Uitgevoerd door:


Werkadres: Schuilenburglaan 32
Plaats: Lienden

Omschrijving werkzaamheden:

Kabel door riool, deze is verwijderd +OS geplaatst.

Tekening d.d.: 15-01-2018

Wijziging d.d.:

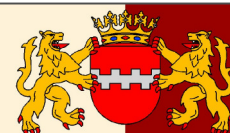

G E M E E N T E B U R E N
De Wetering 1-Postbus 23-4021 VZ-Maurik-tel (0344) 579 279-fax (0344) 579 200

gemeente
Buren