


39.4 Ø Bet 300

LDN04 | 191

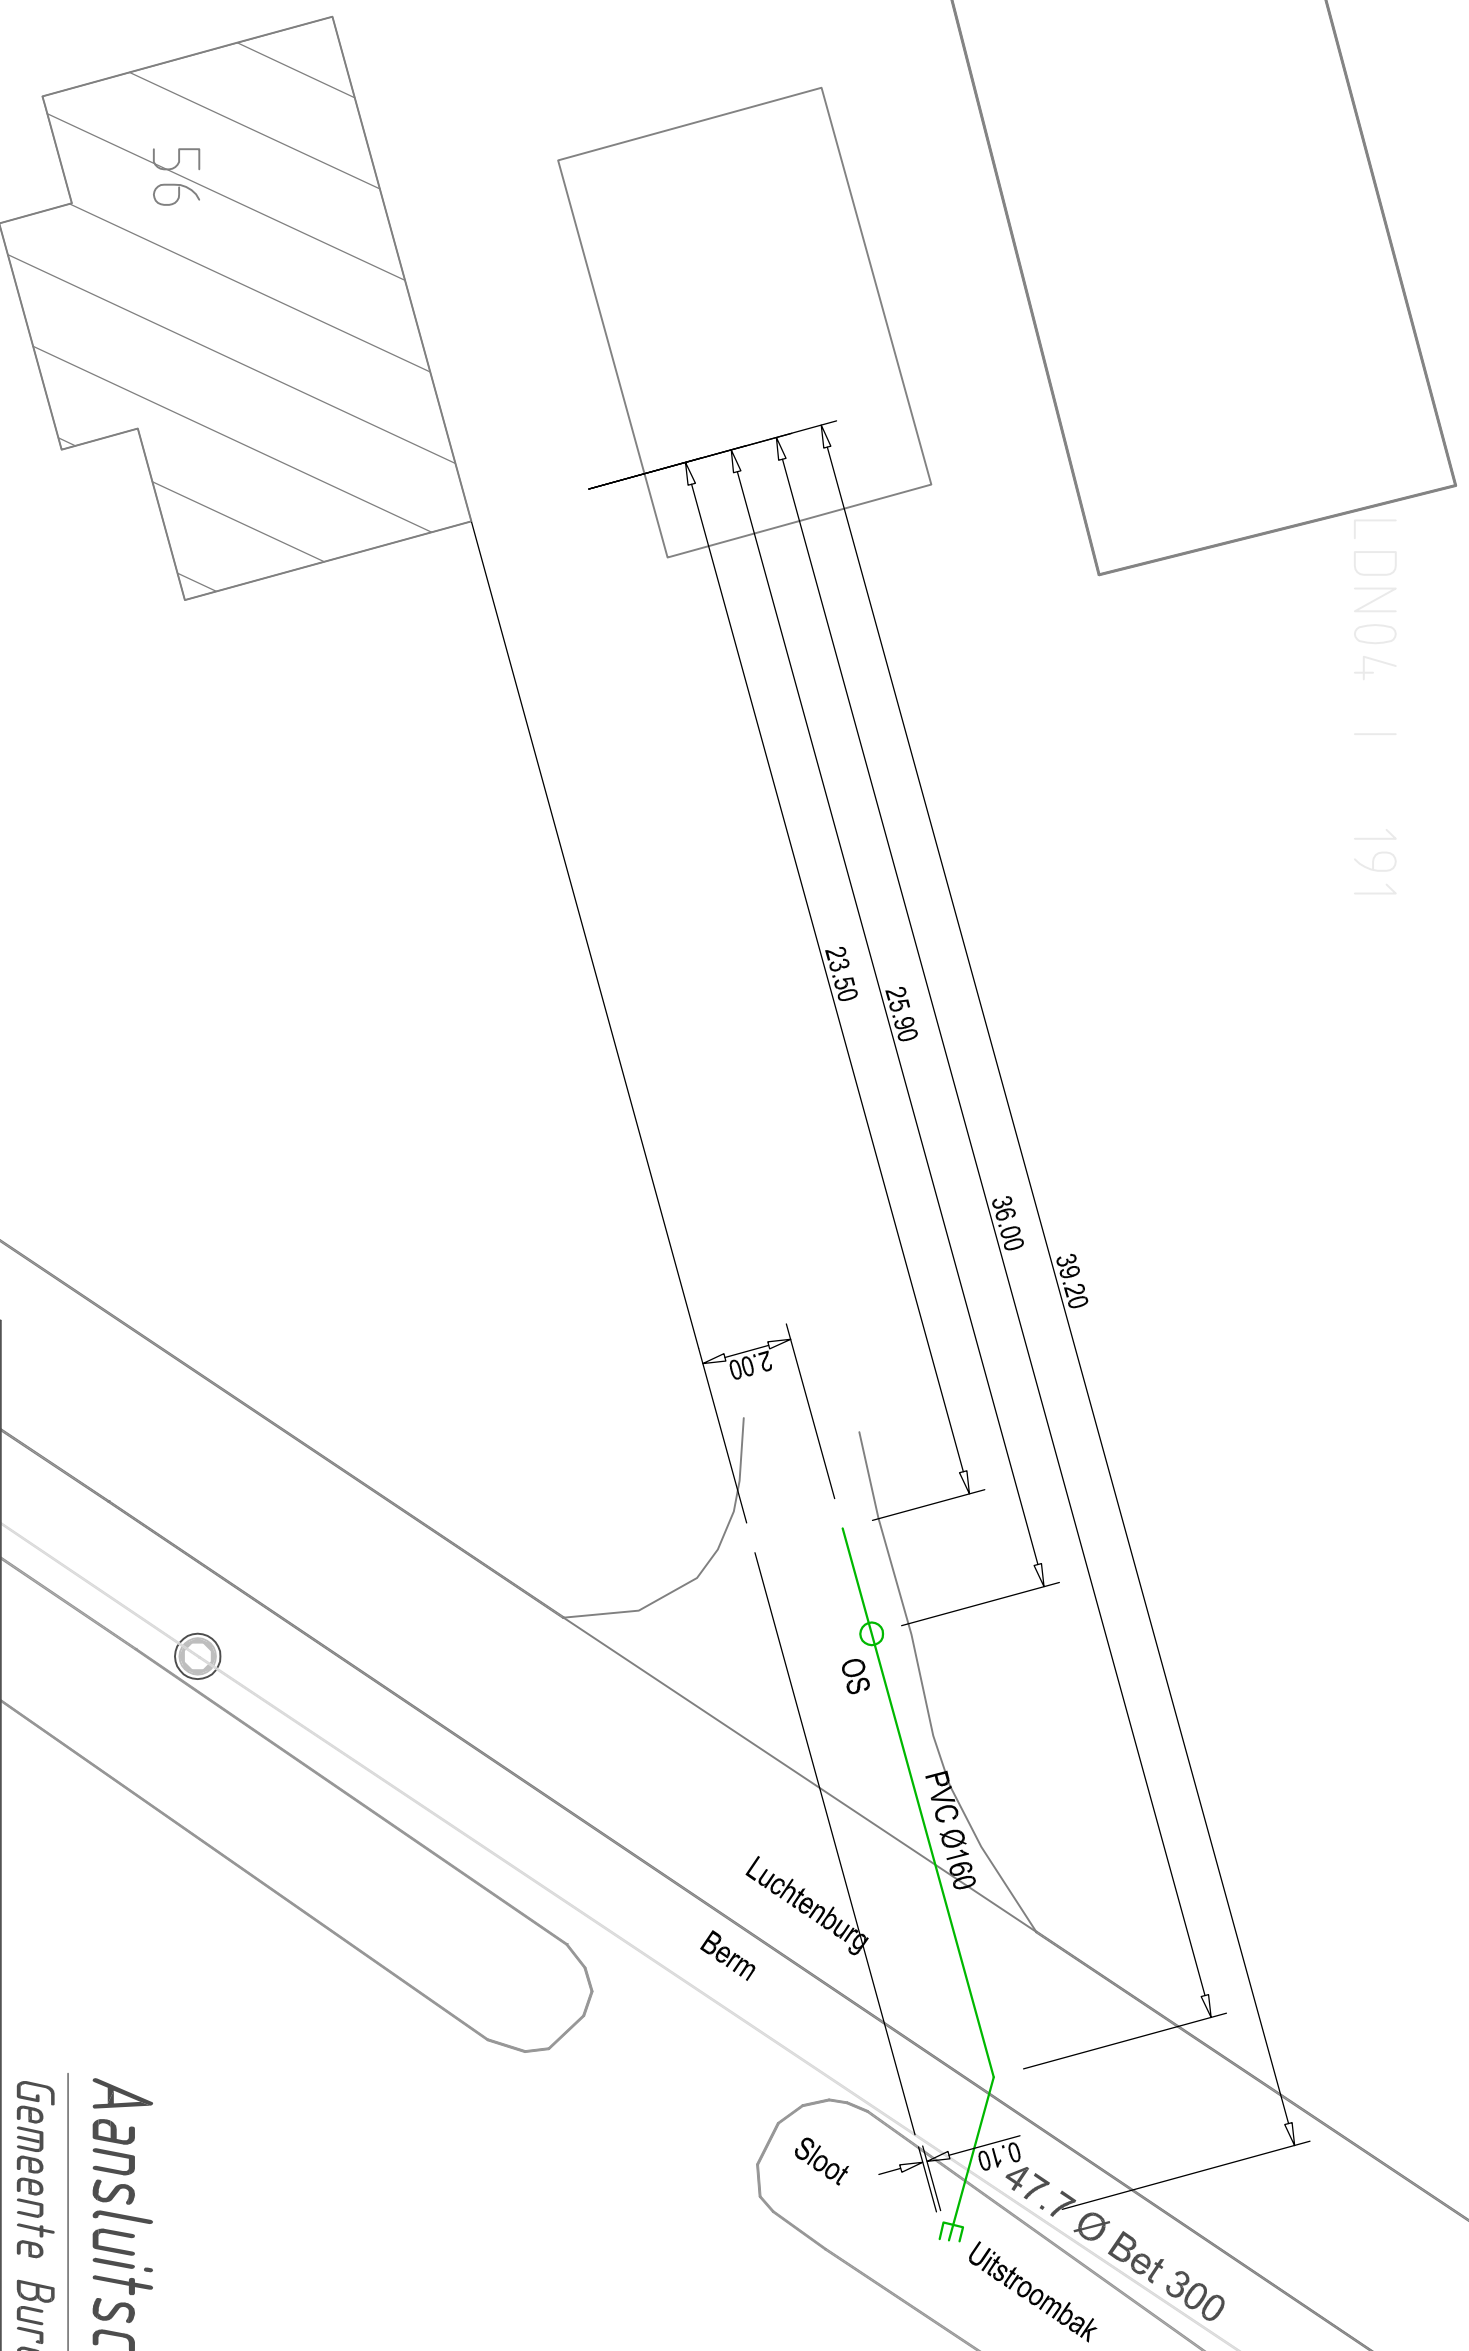

# Aansluitschets Riolering

## Gemeente Buren, Afdeling Ruimte

**Bedrijf:** Aann.bedr. Joh. Versteeg b.v.

Industrieweg 1A  
 4104 AP Culemborg  
 Tel. 0345-512847 Fax. 0345-521931  
 www.joh-versteeg.nl / contact@joh-versteeg.nl

Uitgevoerd door: A.Versteeg

Werkadres: Luchtenburg 56

Plaats: Ingen

Omschrijving werkzaamheden:

Datum : 27-06-2018  
 HWA uitlegger Ø160 gemaakt  
 van erfgrans tot in sloot

Tekening d.d.: 27-06-2018

Wijziging d.d:



G E M E E N T E B U R E N

De Wetering 1-Postbus 23-4021 VZ-Markt-141 (0344) 579 279-fax (0344) 579 200

Gemeente  
**Buren**