


# Aansluitschets Riolering

Gemeente Buren, Afdeling Ruimte

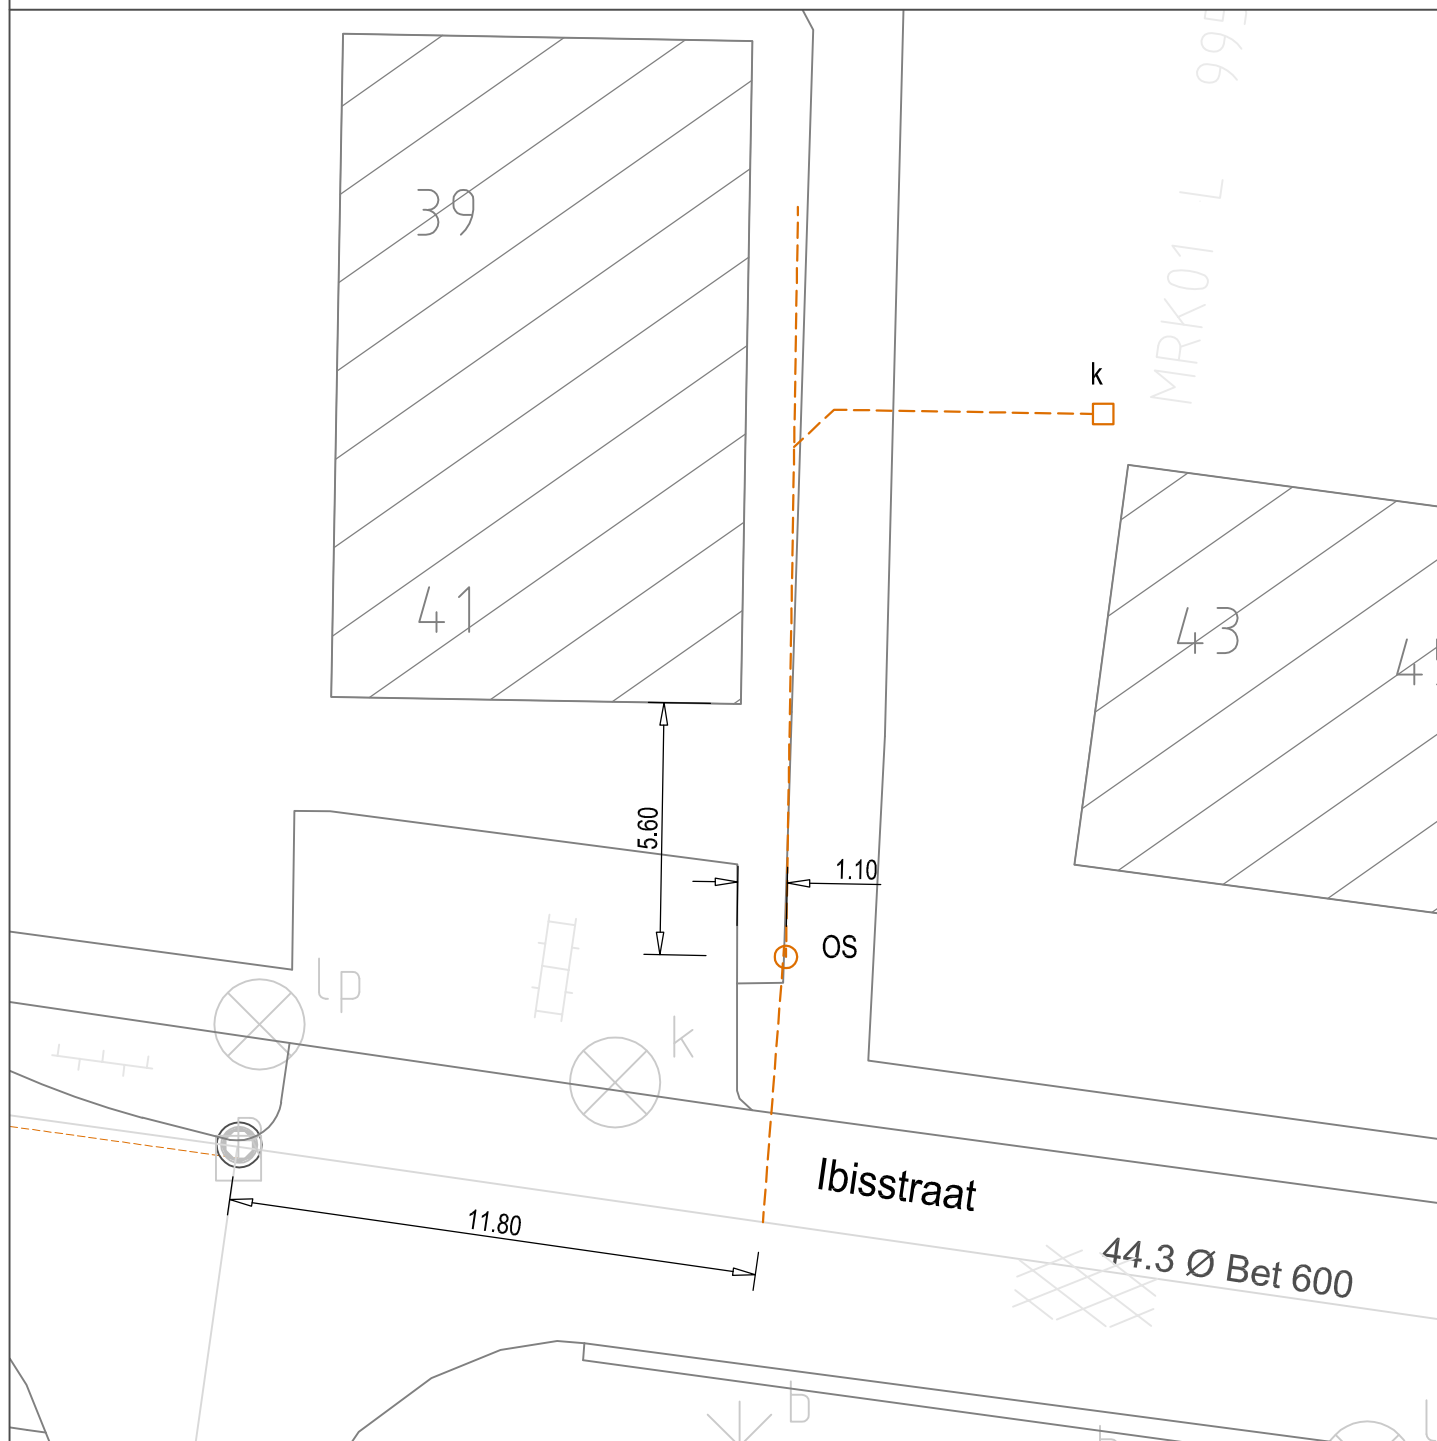

Vrij verval riool    Vrij vervalriool bestaand/geschat trace    Persriool    Persriool bestaand/geschat trace    HWA    Drainage    Kabeltrace


**Bedrijf:** Aann.bedr. Joh. Versteeg b.v.  
Industrieweg 1A  
4104 AP Culemborg  
Tel. 0345-512847 Fax. 0345-521931  
www.joh-versteeg.nl / contact@joh-versteeg.nl

Uitgevoerd door: Conrad

Omschrijving werkzaamheden:  
Ontstopt + onderzoek  
Over hele lengte geen afschot.  
In de weg verzakt.

Tekening d.d.: 27-06-2017

Wijziging d.d.:

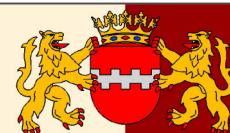

Werkadres: Ibisstraat 39-41  
Plaats: Maurik

GEMEENTE BUREN  
De Wetering 1-Postbus 23-4021 VZ-Maurik-tel (0344) 579 279-fax (0344) 579 200

gemeente  
**Buren**