


Aansluitschets Riolering

Gemeente Buren, Afdeling Ruimte

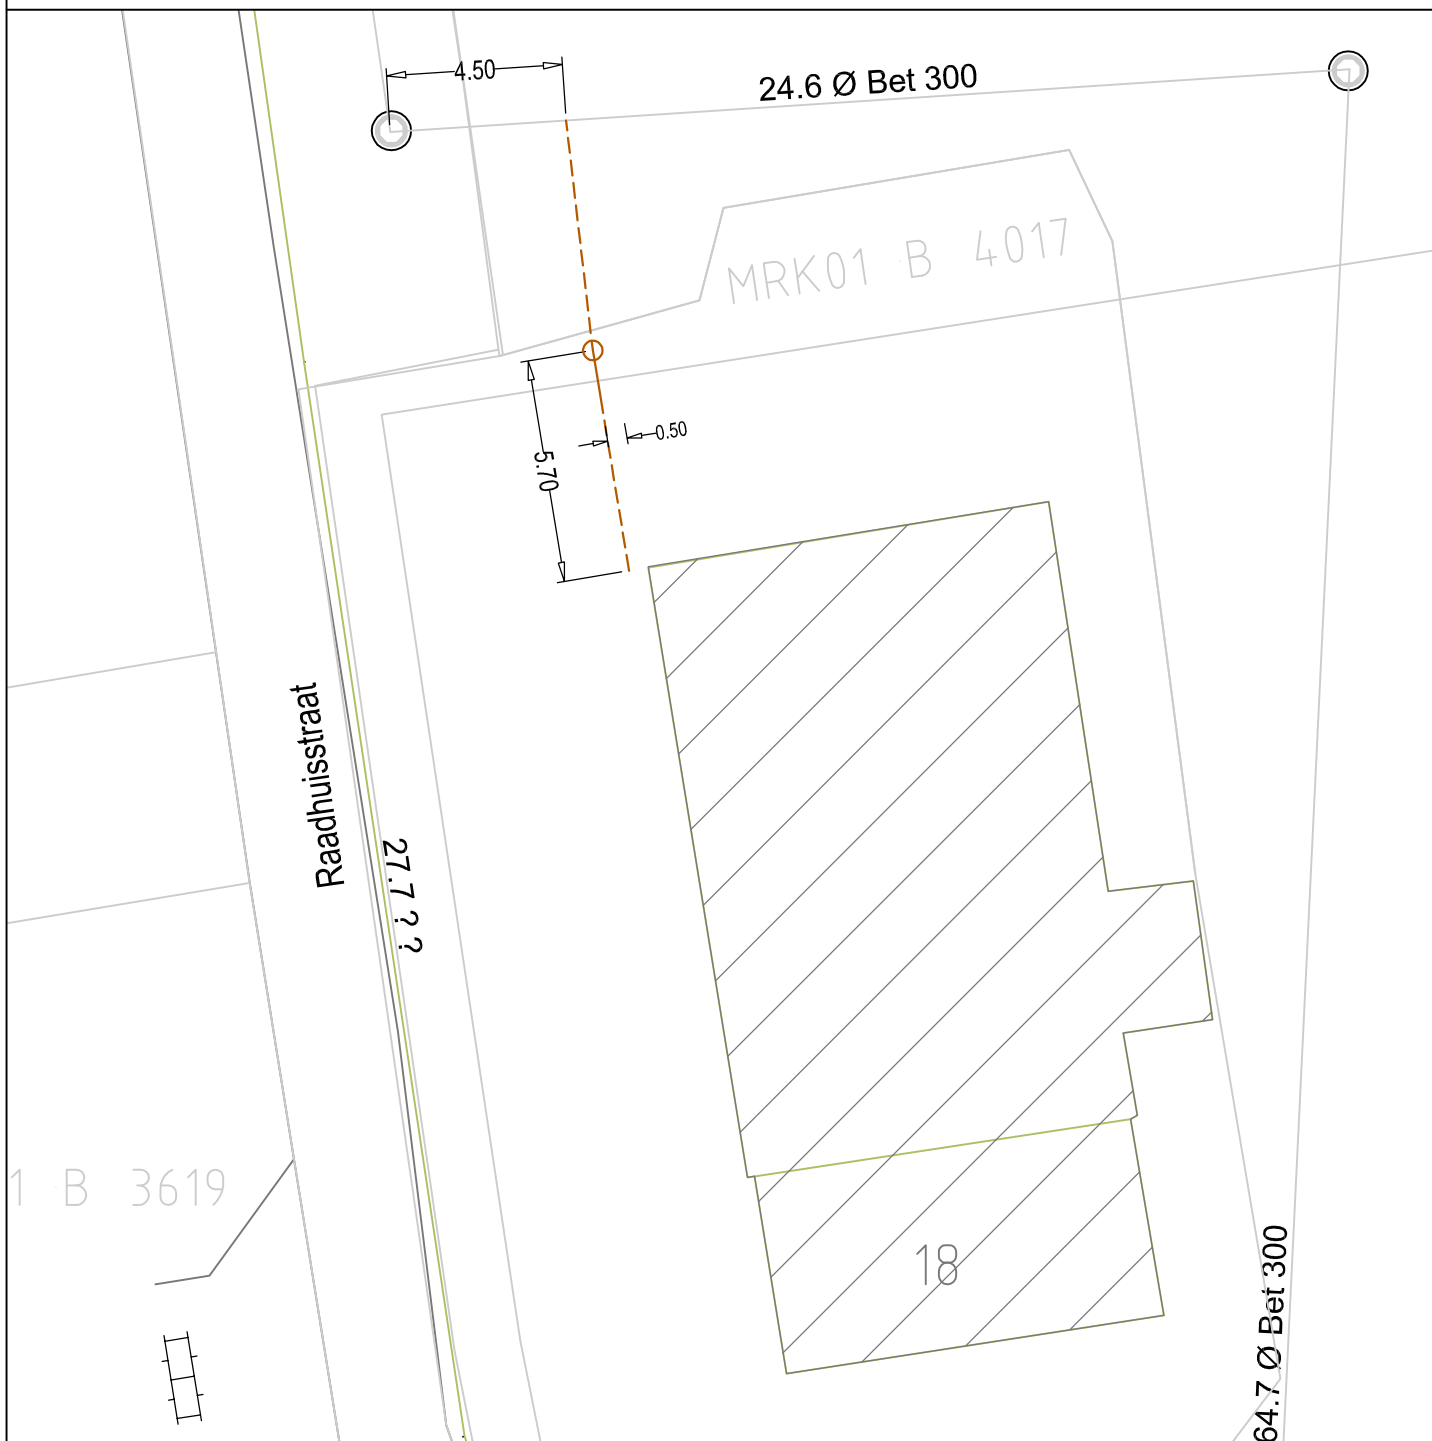

← Vrij verval riool ← Vrij vervalriool bestaand/geschat trace ← Persriool ← Persriool bestaand/geschat trace ← HWA ← Drainage - - - Kabeltrace

Bedrijf: Aann.bedr. Joh. Versteeg b.v.
Industrieweg 1A
4104 AP Culemborg
Tel. 0345-512847 Fax. 0345-521931
www.joh-versteeg.nl / contact@joh-versteeg.nl


Uitgevoerd door: Melchior

Omschrijving werkzaamheden:

OS geplaatst.

Tekening d.d.: 07-04-2017

Wijziging d.d.:

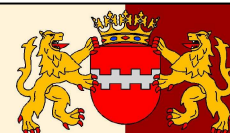

Werkadres: Raadhuisstraat 18

Plaats: Maurik

G E M E E N T E B U R E N

De Wetering 1-Postbus 23-4021 VZ-Maurik-tel (0344) 579 279-fax (0344) 579 200

gemeente
Buren