


# Aansluitschets Riolering

Gemeente Buren, Afdeling Ruimte

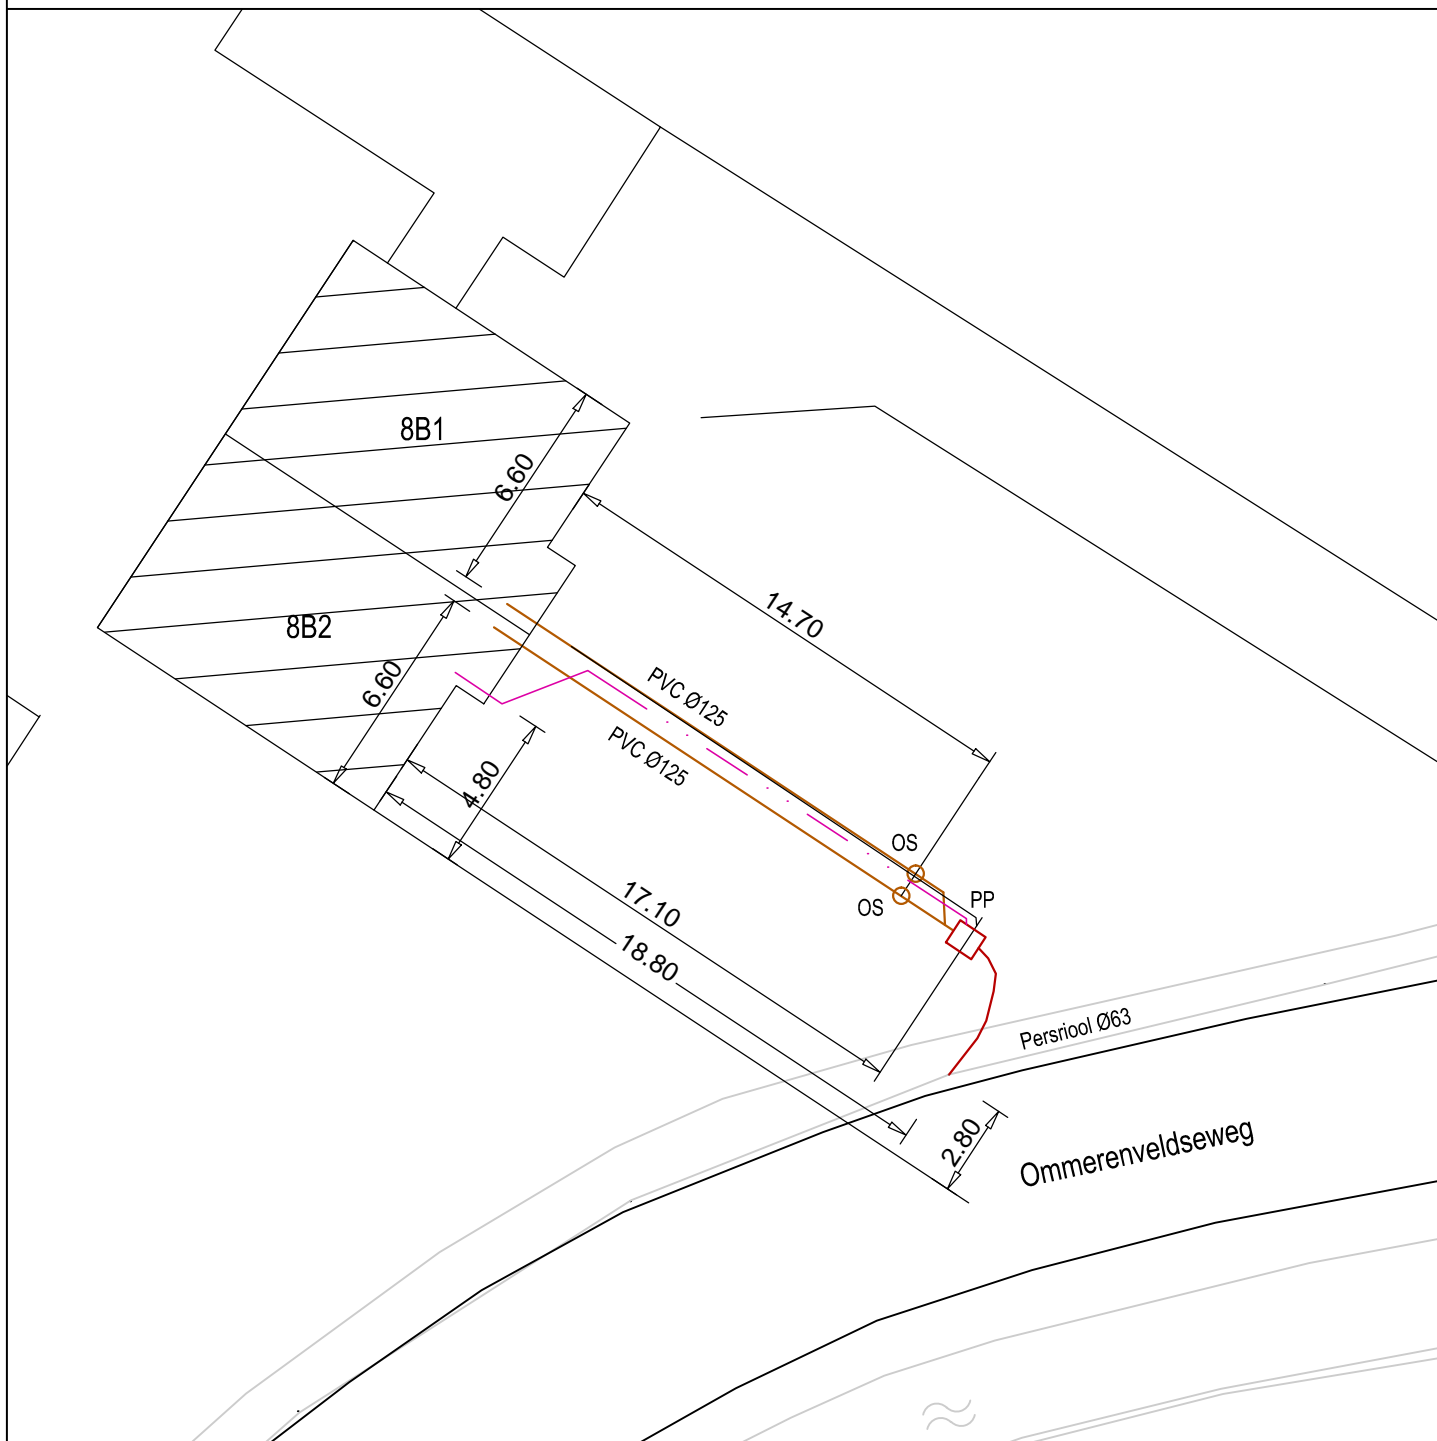

**Bedrijf:** Aann.bedr. Joh. Versteeg b.v.  
Industrieweg 1A  
4104 AP Culemborg  
Tel. 0345-512847 Fax. 0345-521931  
www.joh-versteeg.nl / contact@joh-versteeg.nl


Uitgevoerd door: Eric

Omschrijving werkzaamheden:

Positie en afmeting bebouwing  
geschat.

Tekening d.d.: 26-02-2015

Wijziging d.d.:

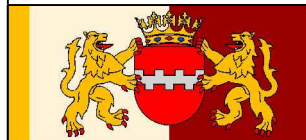

**Werkadres:** Ommerenveldseweg 8B1 en 8B2  
**Plaats:** Ommeren

**GEMEENTE BUREN**  
De Wetering 1-Postbus 23-4021 VZ-Maurik-tel (0344) 579 279-fax (0344) 579 200

gemeente  
**Buren**