


# Aansluitschets Riolering

Gemeente Buren, Afdeling Ruimte

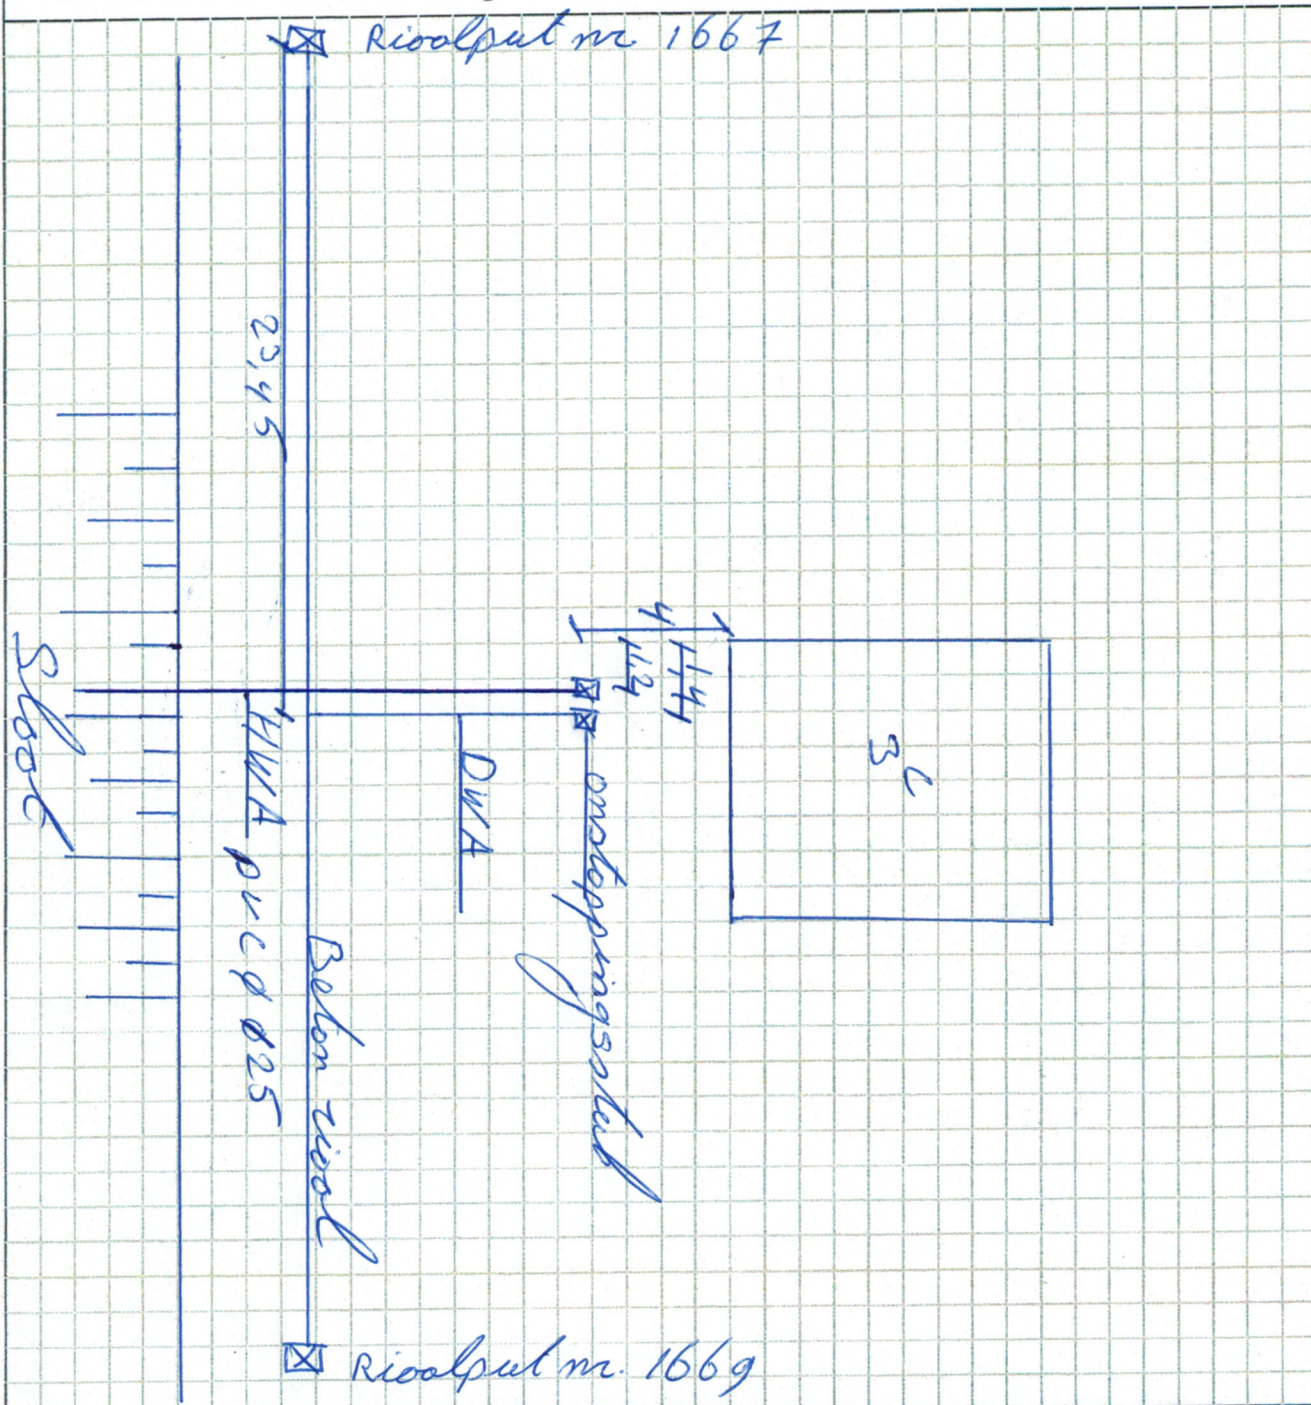

 <p><b>Bedrijf:</b> <b>Aannemingsbedrijf</b> <b>Gebr. van Santen B.V.</b></p> <p><b>GROND-, WEG- EN WATERBOUW</b></p> <p>Uitgevoerd door: Parallelweg Oost 15, 4103 NG, Gulemborg tel. 0345-512200 / fax 0345-514467</p>	<p>Betreft rioolaansluiting voor:</p> <p>Adres: <i>Maats teeg 3</i></p> <p>Plaats: <i>Ravenswaaij</i></p> <p>huis / kate / overig: .....</p> <p>Betreft: dwa / hwa / <u>gemengd</u></p>	<p>Datum: <i>7-9-2010</i></p> <p>Schaal:</p>
	<p>1 huisadres per formulier Op formulier geveldijn en huisnummers plaatsen. Ontoppingsstuk aanmeten vanuit gevel. Bij kolkchetsen putnummers aangeven</p>	<p><b>GEMEENTE BUREN</b> De Watering 1-Postbox 23-4021 VE-Markt-lal (0344) 679 279-fax (0344) 679 200</p>

BESTAND