


# Aansluitschets Riolering

Gemeente Buren, Afdeling Ruimte

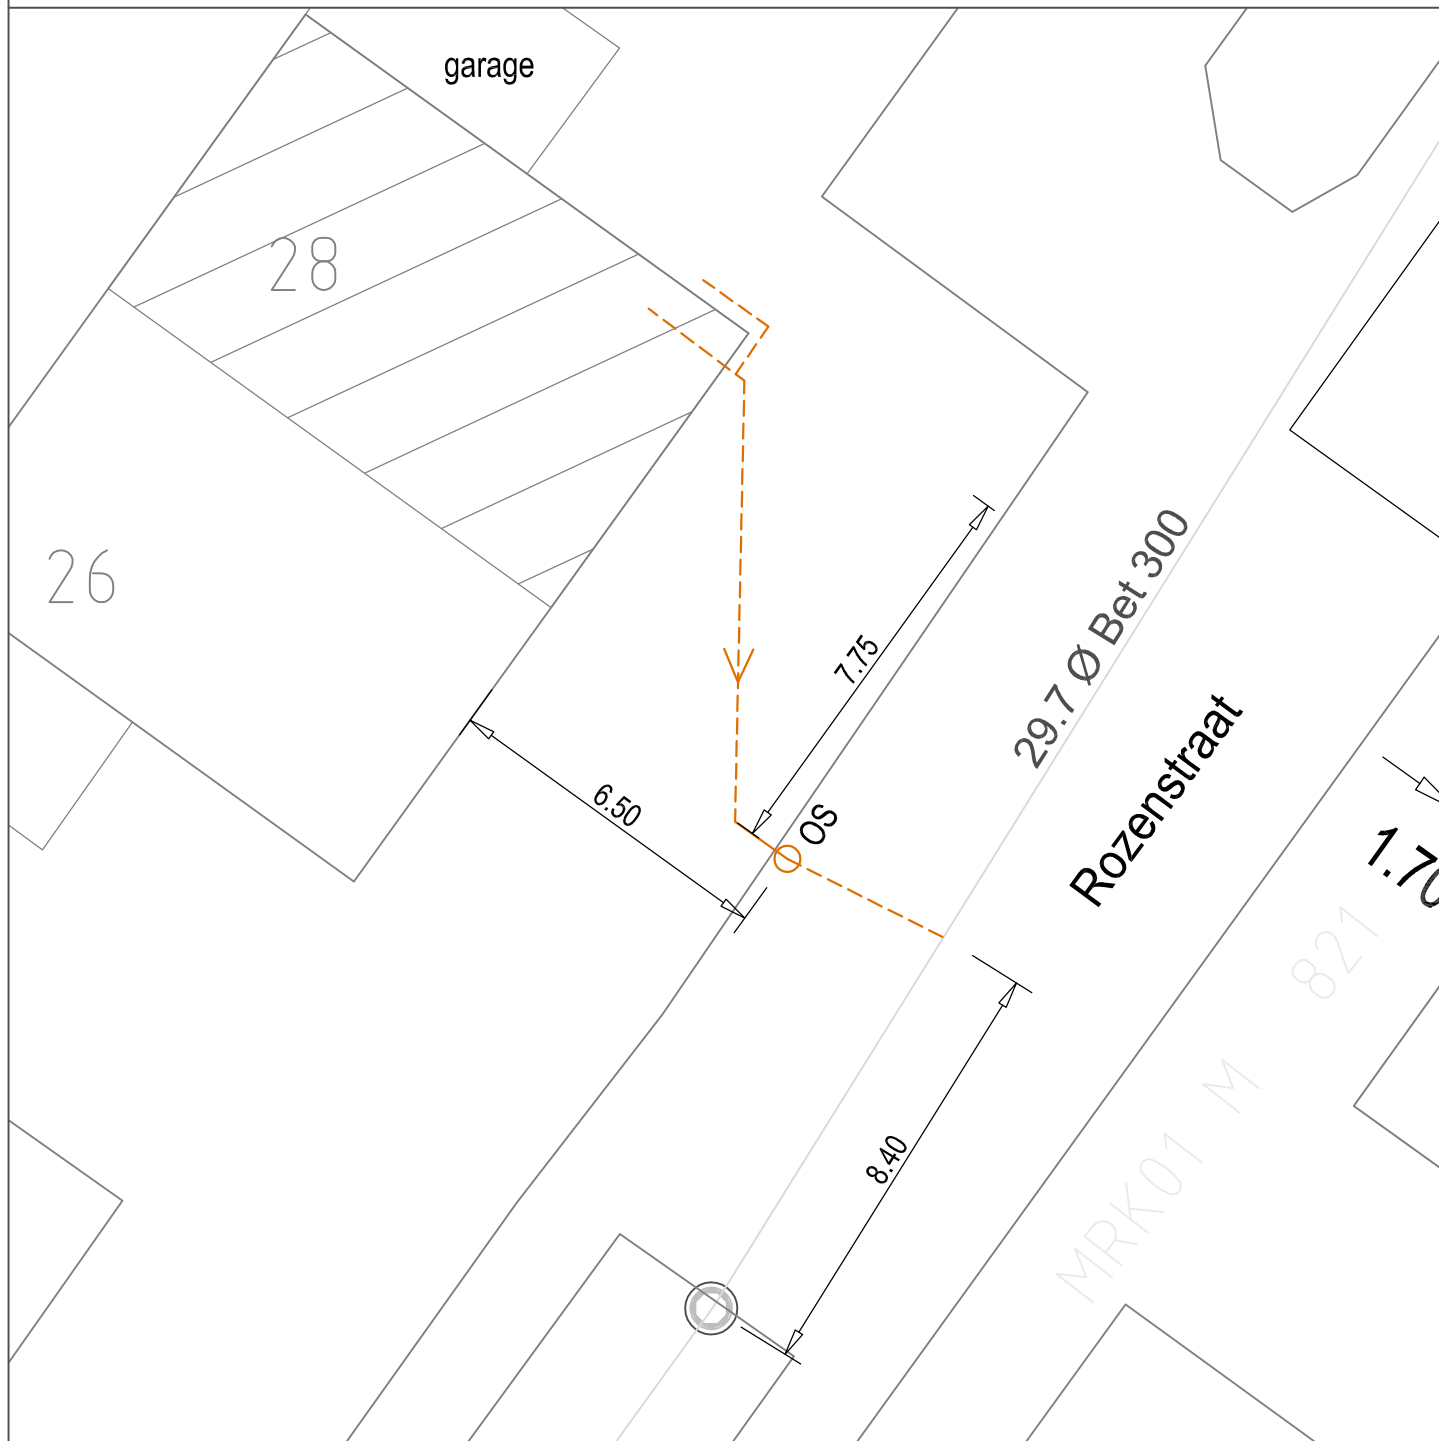

**Bedrijf:** Aann.bedr. Joh. Versteeg b.v.  
Industrieweg 1A  
4104 AP Culemborg  
Tel. 0345-512847 Fax. 0345-521931  
www.joh-versteeg.nl / contact@joh-versteeg.nl


Uitgevoerd door: A.Versteeg

Omschrijving werkzaamheden:

OS geplaatst.  
Op 2 plaatsen wortelgroei.

Tekening d.d.: 11-10-2017

Wijziging d.d.:

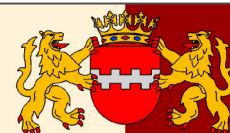

**Werkadres:** Rozenstraat 28  
**Plaats:** Ravenswaaij

**GEMEENTE BUREN**  
De Wetering 1-Postbus 23-4021 VZ-Maurik-tel (0344) 579 279-fax (0344) 579 200

gemeente  
**Buren**