


Aansluitschets Riolering

Gemeente Buren, Afdeling Ruimte

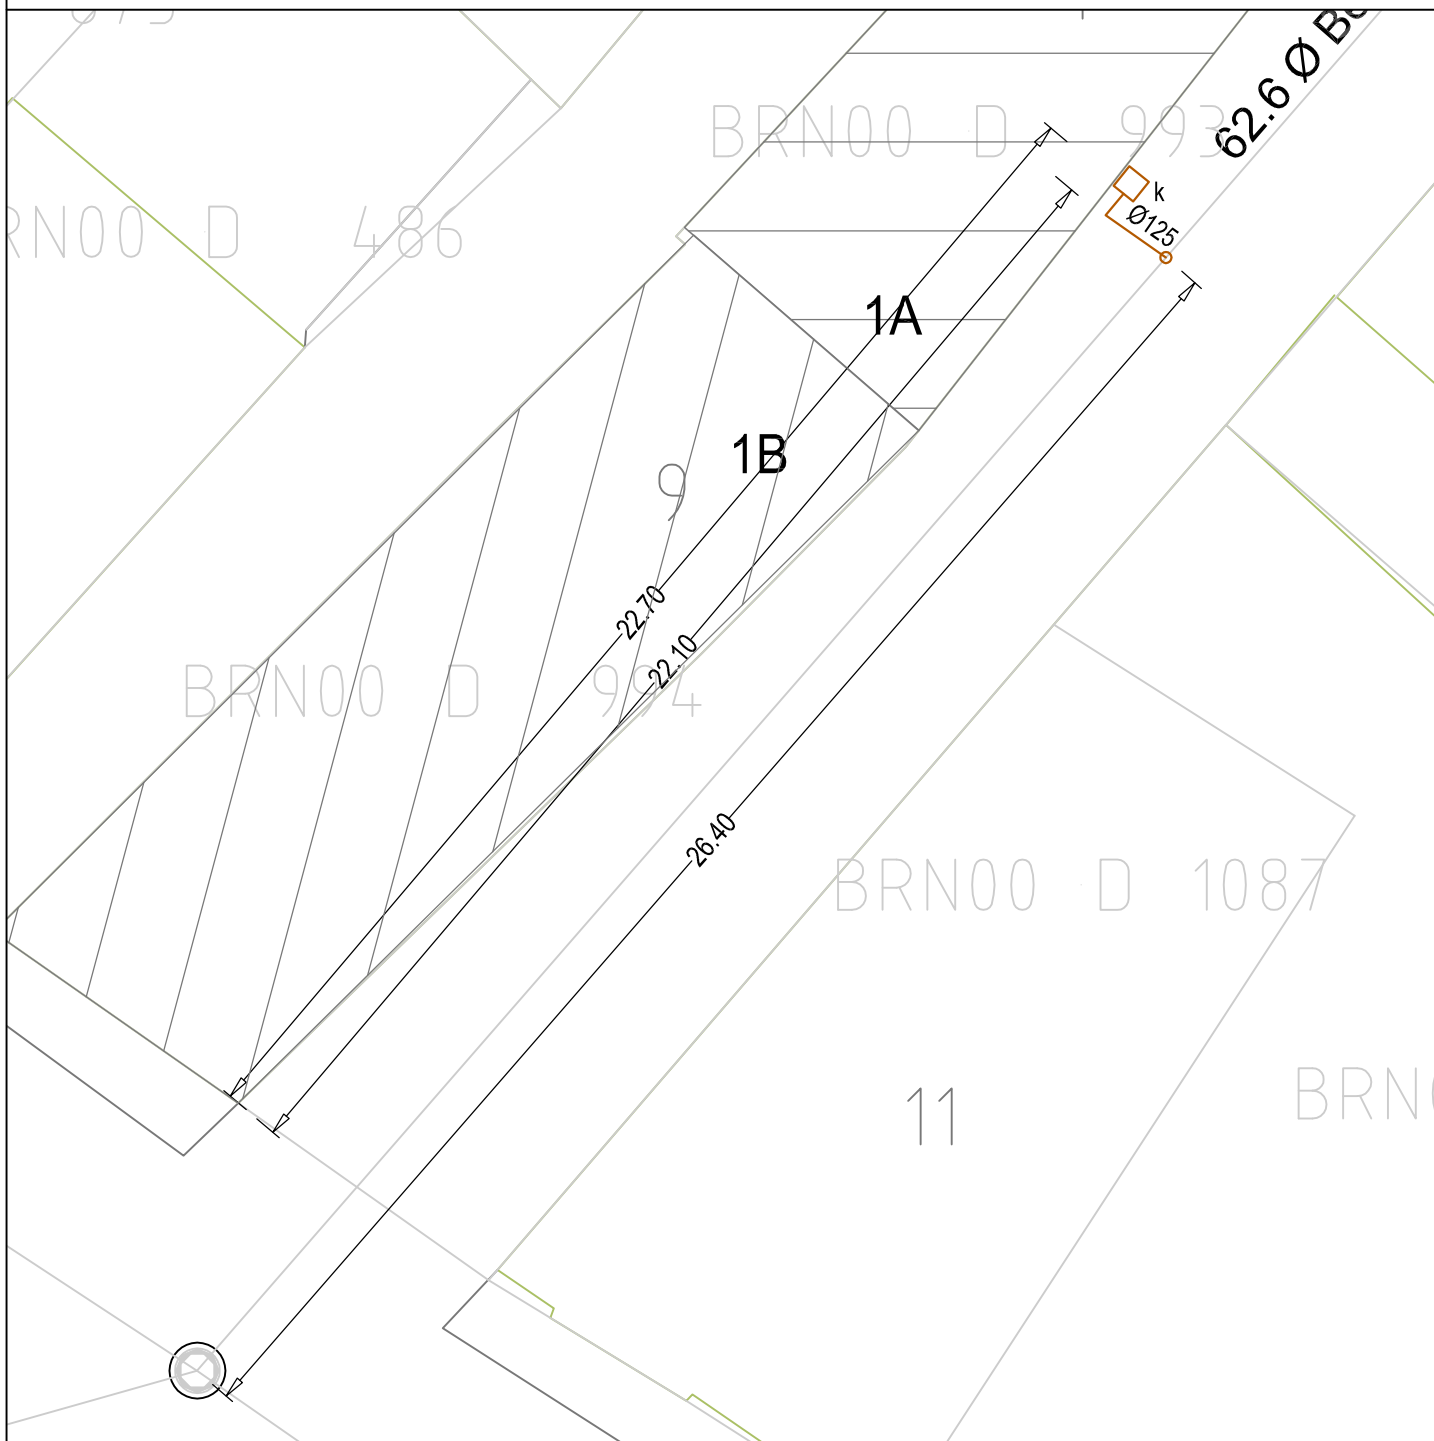

Vrij verval riool Vrij vervalriool bestaand/geschat trace Persriool Persriool bestaand/geschat trace HWA Drainage Kabeltrace

Bedrijf: Aann.bedr. Joh. Versteeg b.v.
Industrieweg 1A
4104 AP Culemborg
Tel. 0345-512847 Fax. 0345-521931
www.joh-versteeg.nl / contact@joh-versteeg.nl


Uitgevoerd door: Melchior

Omschrijving werkzaamheden:

Kolk geplaatst en aangesloten
op hoofdriool..

Tekening d.d.: 12-05-2017

Wijziging d.d.:

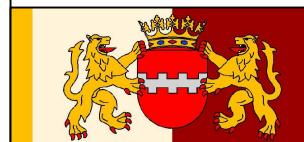

Werkadres: Gasthuisstraat 1A
Plaats: Buren

G E M E E N T E B U R E N
De Wetering 1-Postbus 23-4021 VZ-Maurik-tel (0344) 579 279-fax (0344) 579 200

gemeente
Buren