


omschrijving SCHANS 1A - CLUSTER t, ECK EN WIEL			
werk.	AANLEG DRUKRIOLERING		rekening nr.
			project
gemeente.	BUREN		201.006 - 577
getekend. Infra3 ID	datum. 10-01-2003	formaat. A3	schaal: 1:200

ECK00 A 339 Rijnbandijk 10 A te ECK EN WIEL Datum:

Gemeente Buren

M.H. Verwoert sr

gemeente
Buren

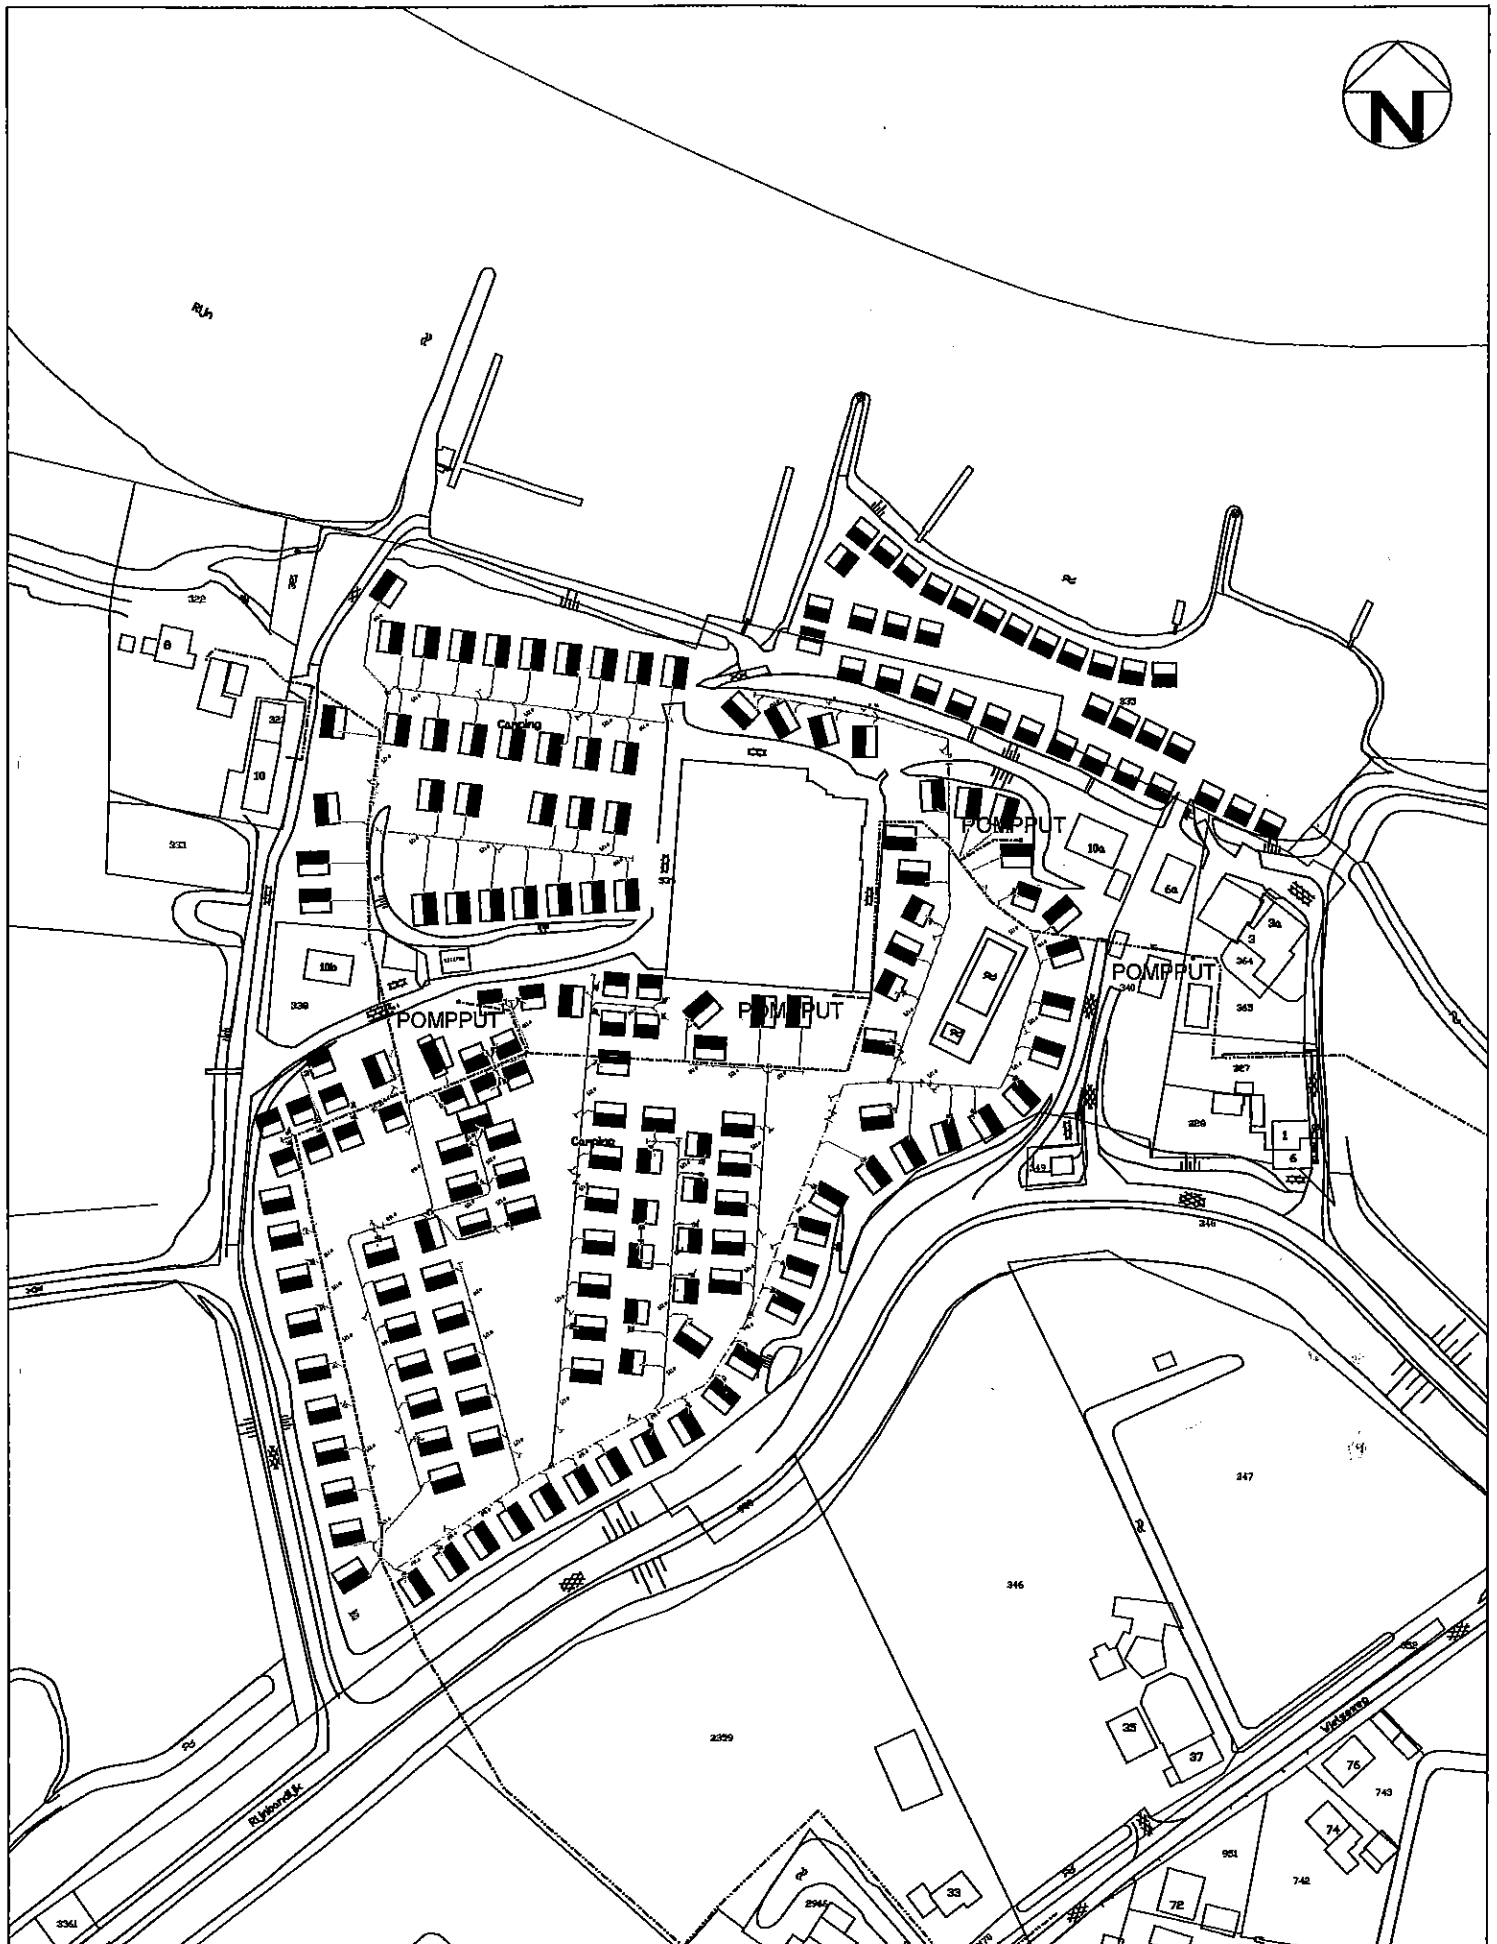

Rijnbandijk 10 A, ECKBO A 339, ECK EN WIEL
Gemeente Buren
dhr. M.H. Verwoert

Datum:

RIOLERING BUITENGEBIED
SITUATIETEKENING DRUKRIOLERING
RIJNBANDIJK 10 A TE ECK EN WIEL





Tekeningnr.: CLUSTER - TUY - 10 A - 4

GEMEENTE BUREN
De Wetering 1-Postbus 23-4021 VZ-Maurik-tel (0344) 579 279-fax (0344) 579 200

Datum: 28-02-2007
Schaal: 1:2000
Formaat: A4
Projectnr.: 60203



gemeente
Buren

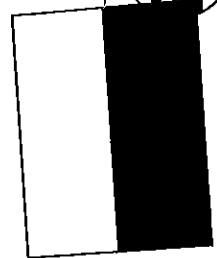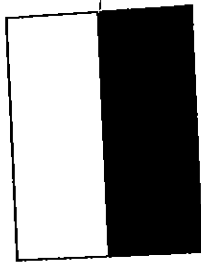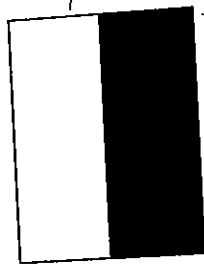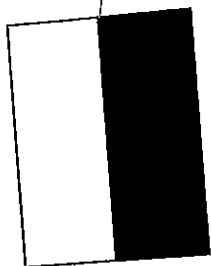

ECK00 A 339



20.90

4x4 stroomkabel






SCHAKELKAST

8.00
OST Ø 125
PVC Ø 125
POMPPUT

7.10

Ø 110

HDPE Ø 63 persleiding

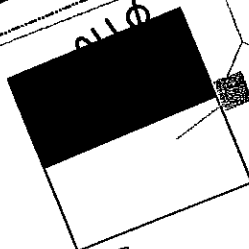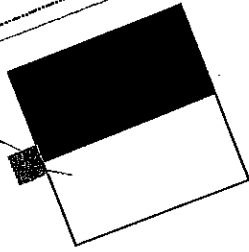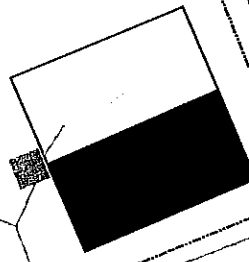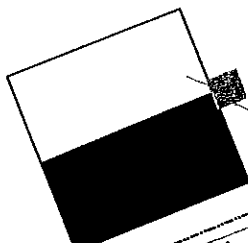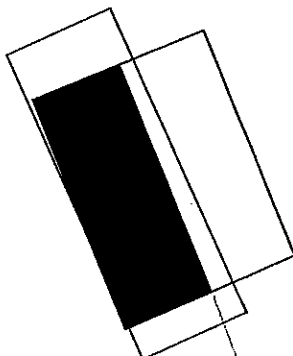

Rijnbandijk 10 A, ECK00 A 339, ECK EN WIEL

Datum:

Gemeente Buren

dhr. M.H. Verwoert

RIDLERING BUITENGEBIED
SITUATIETEKENING DRUKRIDLERING
RIJNBANDIJK 10 A TE ECK EN WIEL

Datum: 28-02-2007

Schaal: 1:250

Formaat: A4

Tekeningnr.: CLUSTER - TUY - 10 A - 3


Projectnr.: G0203

GEMEENTE BUREN

De Wetering 1-Postbus 23-4021 VZ-Maurik-tel (0344) 579 279-fax (0344) 579 200



Gemeente
Buren

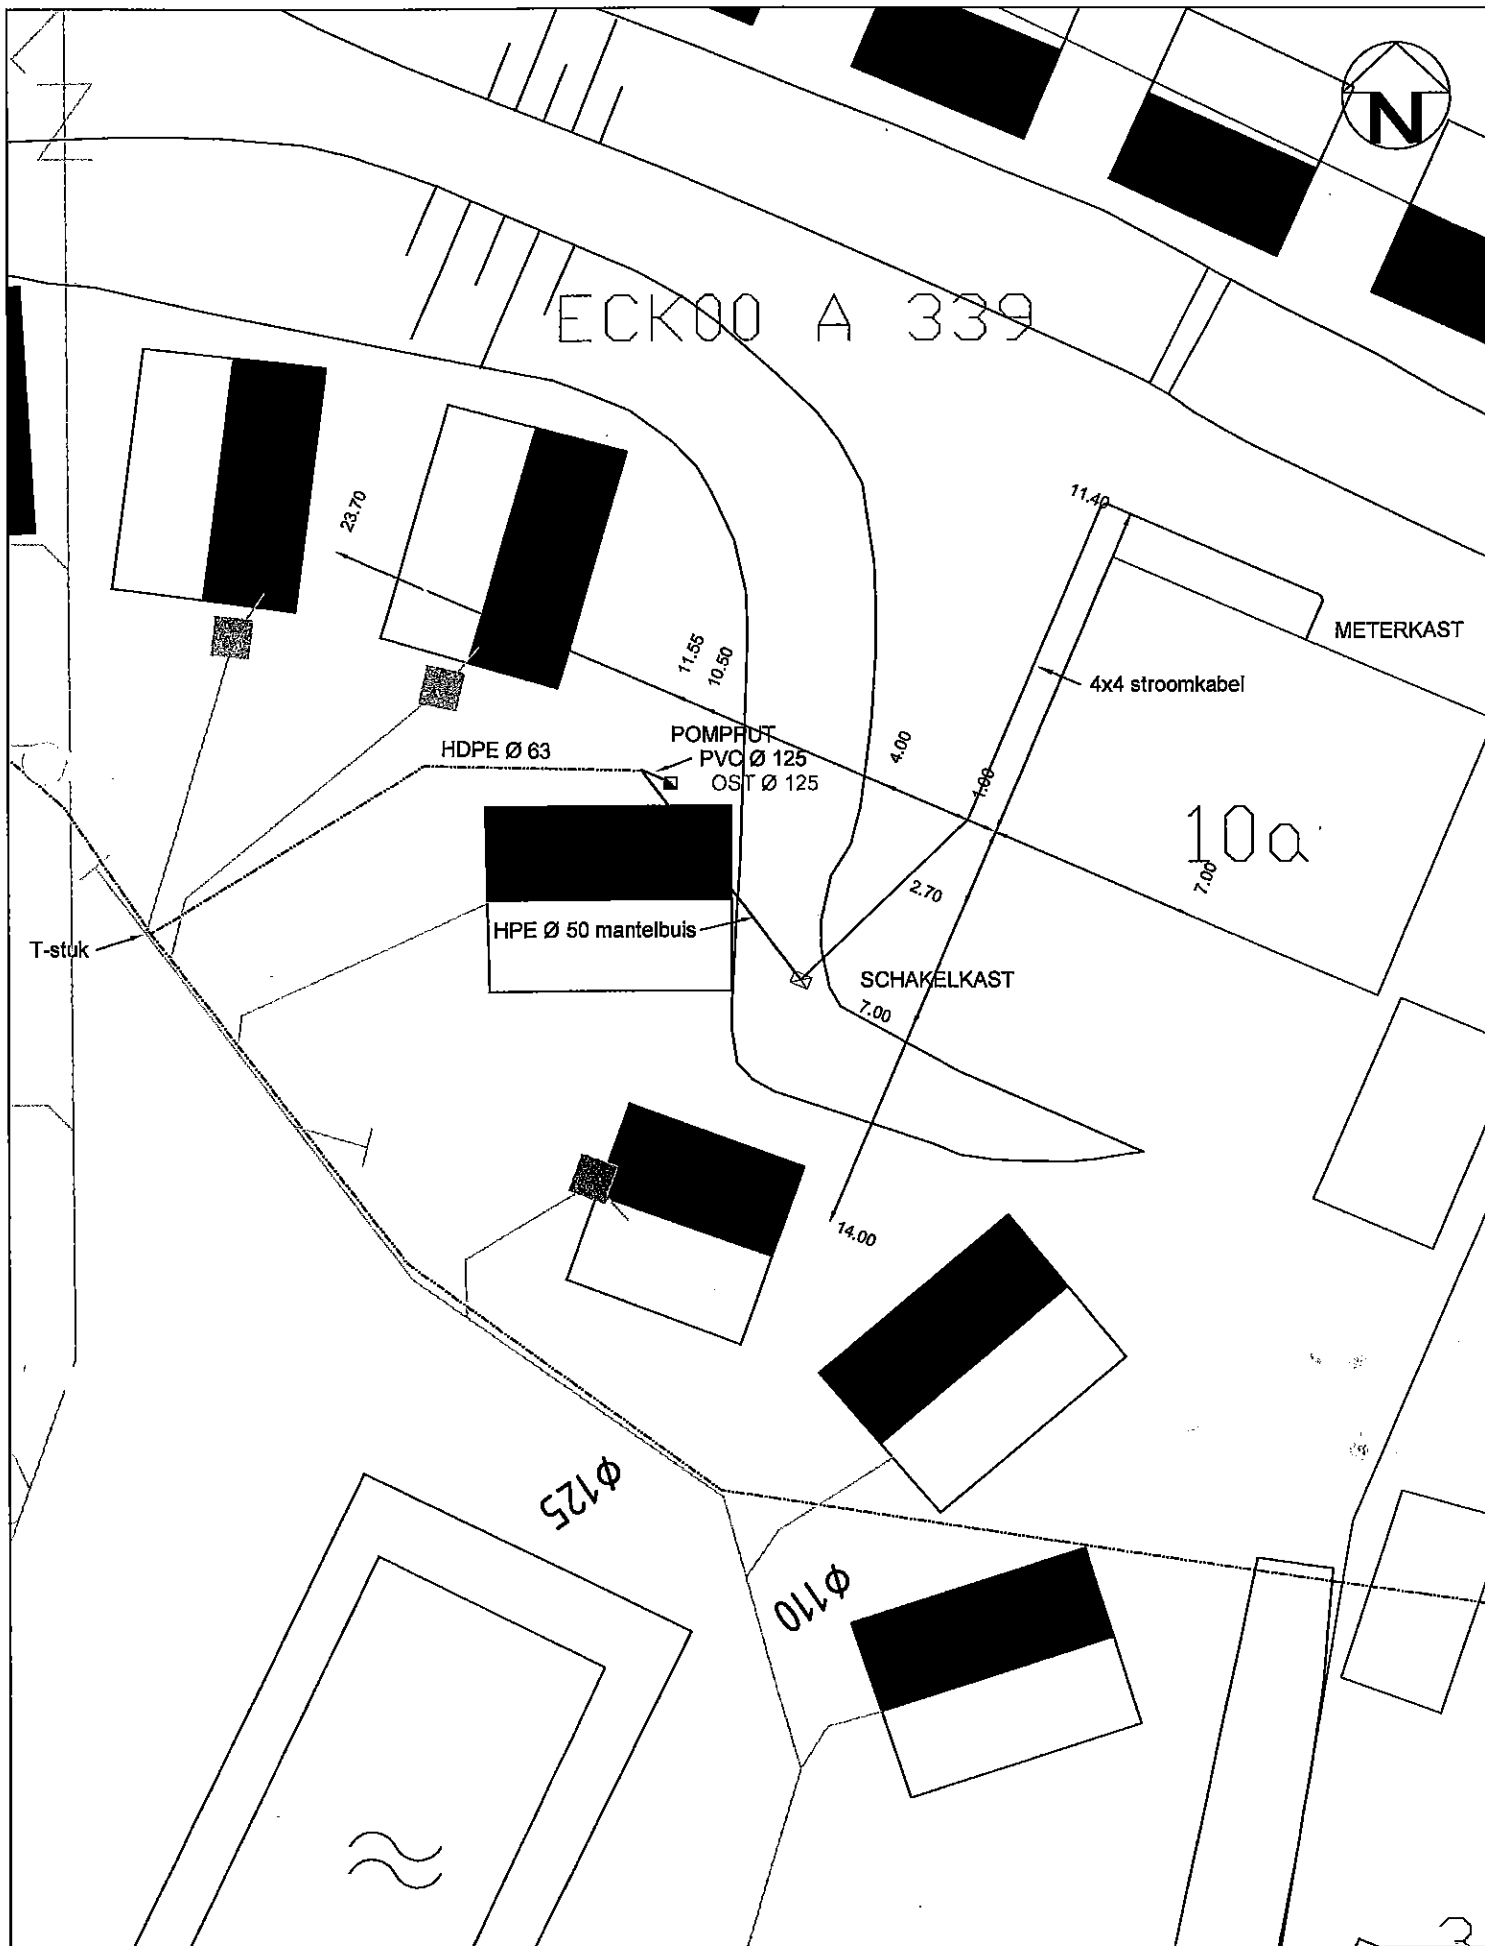

Rijnbandijk 10 A, ECK00 A 339, ECK EN WIEL

Datum:

Gemeente Buren

dhr. M.H. Verwoert

RIOLERING BUITENGEBIED
SITUATIEKENING DRUKRIOLERING
RIJNBANDIJK 10 A TE ECK EN WIEL

Tekeningnr.: CLUSTER - TUY - 10 A - 1

GEMEENTE BUREN

De Wetering 1-Postbus 23-4021 VZ-Maurik-tel (0344) 579 270-fax (0344) 579 200

Datum: 28-02-2007

Schaal: 1:250


Formaat: A4

Projectnr.: 60203



Gemeente
Buren

ECK00 A 339

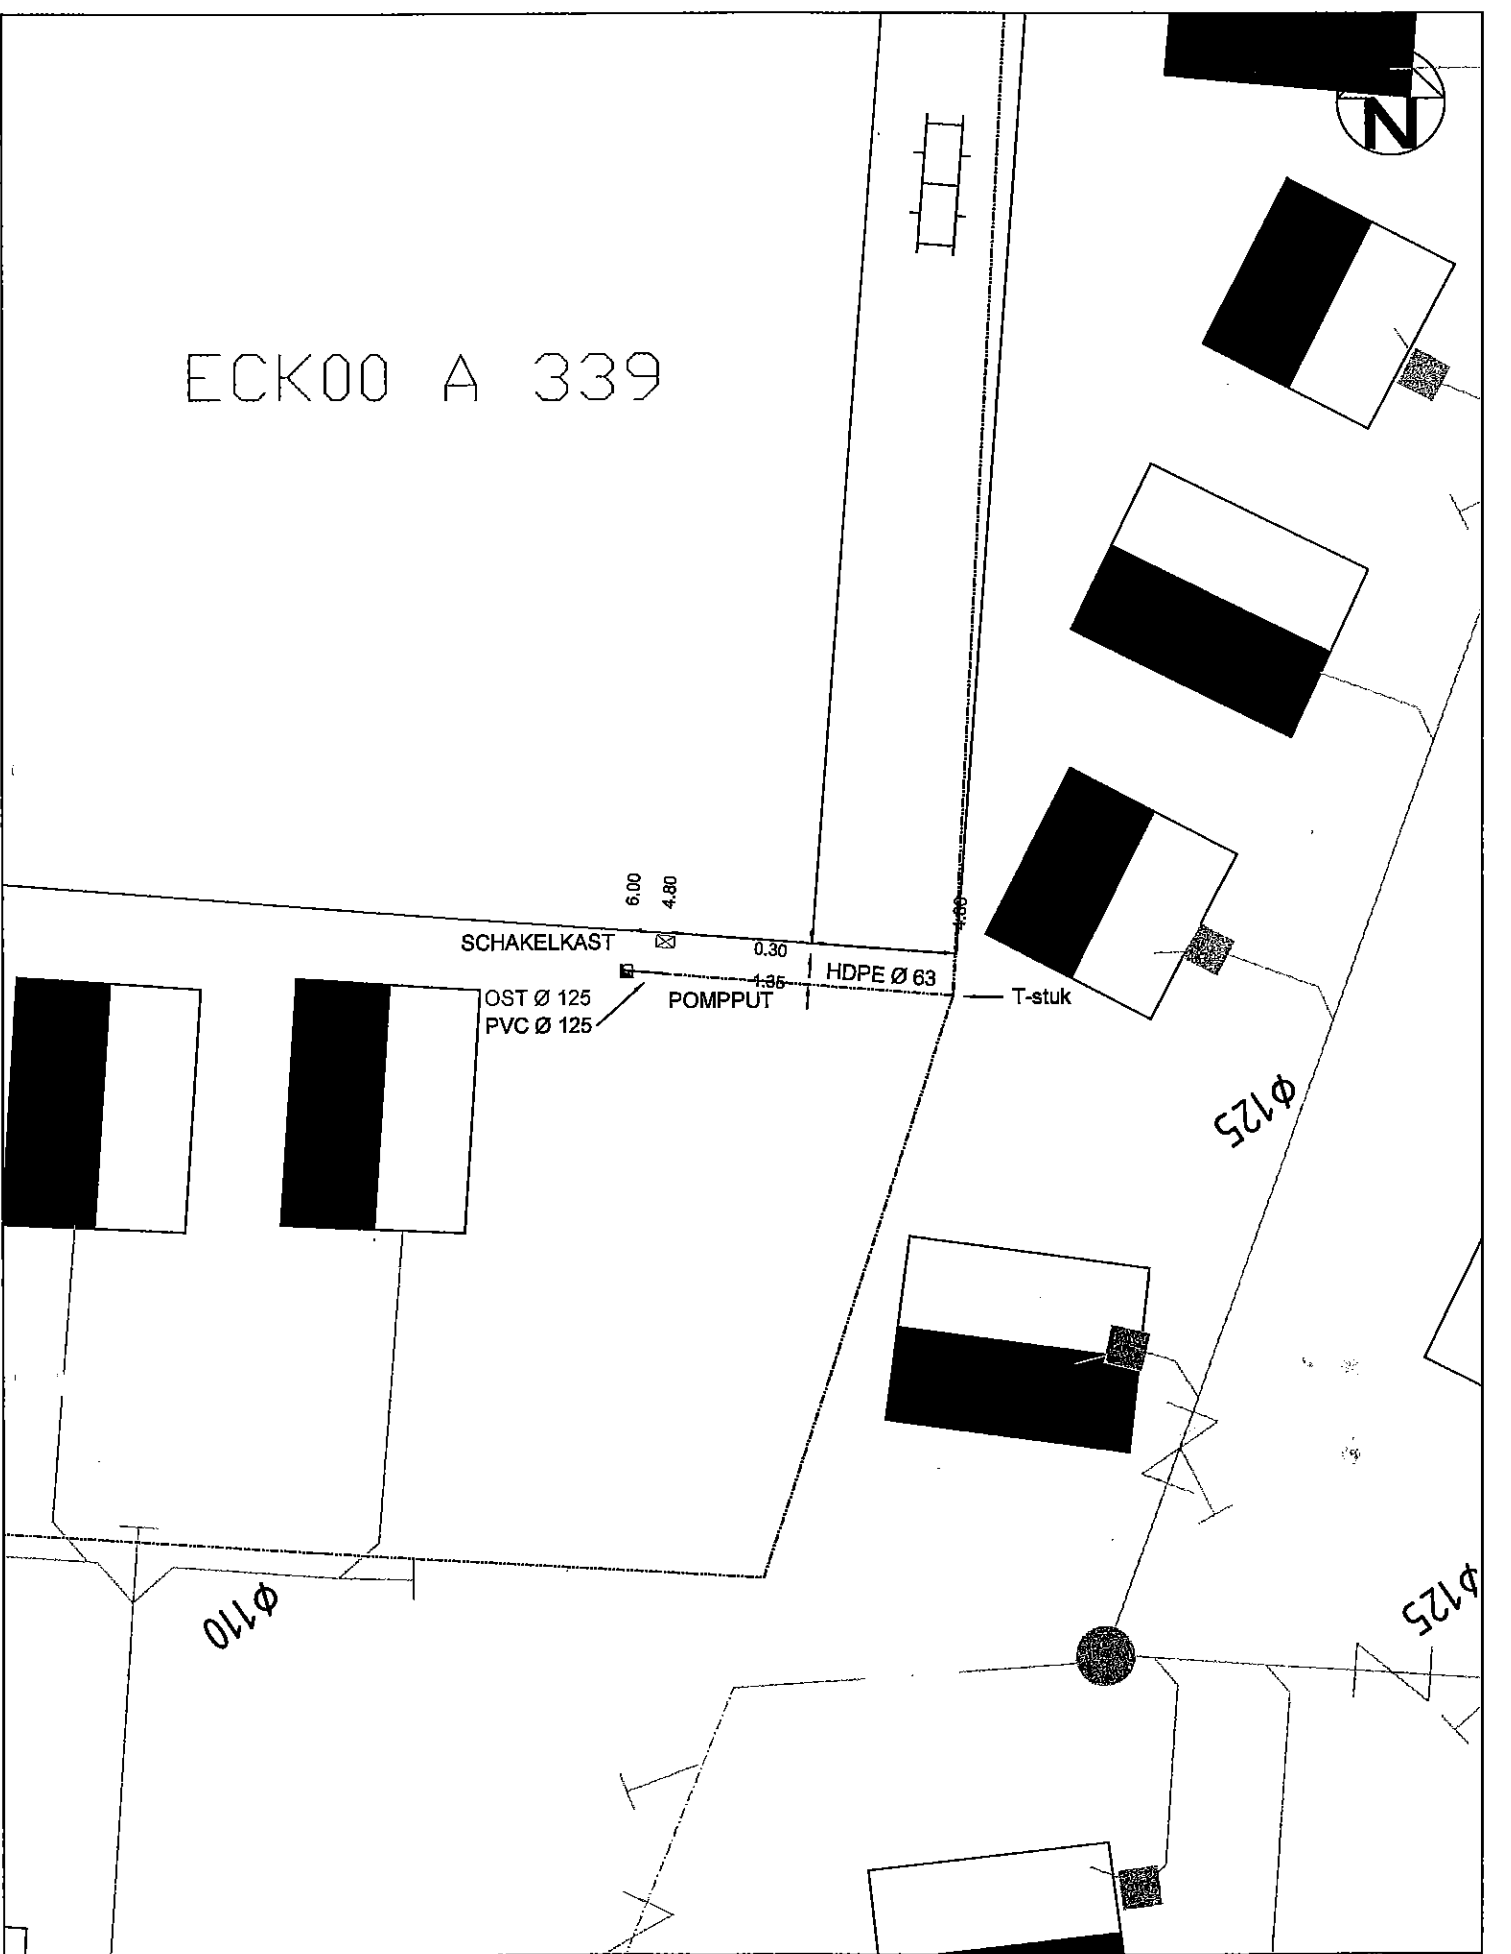

Rijnbandijk 10 A, ECK00 A 339, ECK EN WIEL

Datum:

Gemeente Buren

dhr. M.H. Verwoert

RIOLERING BUITENGEBIED
SITUATIETEKENING DRUKRIOLERING
RIJNBANDIJK 10 A TE ECK EN WIEL

Tekeningnr.: CLUSTER - TUY - 10 A - 2

GEMEENTE BUREN

De Wetering 1-Postbus 28-4021 VZ-Maurik-tel (0344) 678 278-fax (0344) 678 200

Datum: 28-02-2007

Schaal: 1:250

Formaat: A4

Projectnr.: G0203



gemeente
Buren