


RIOLLEIDINGSCHETS

Schuur

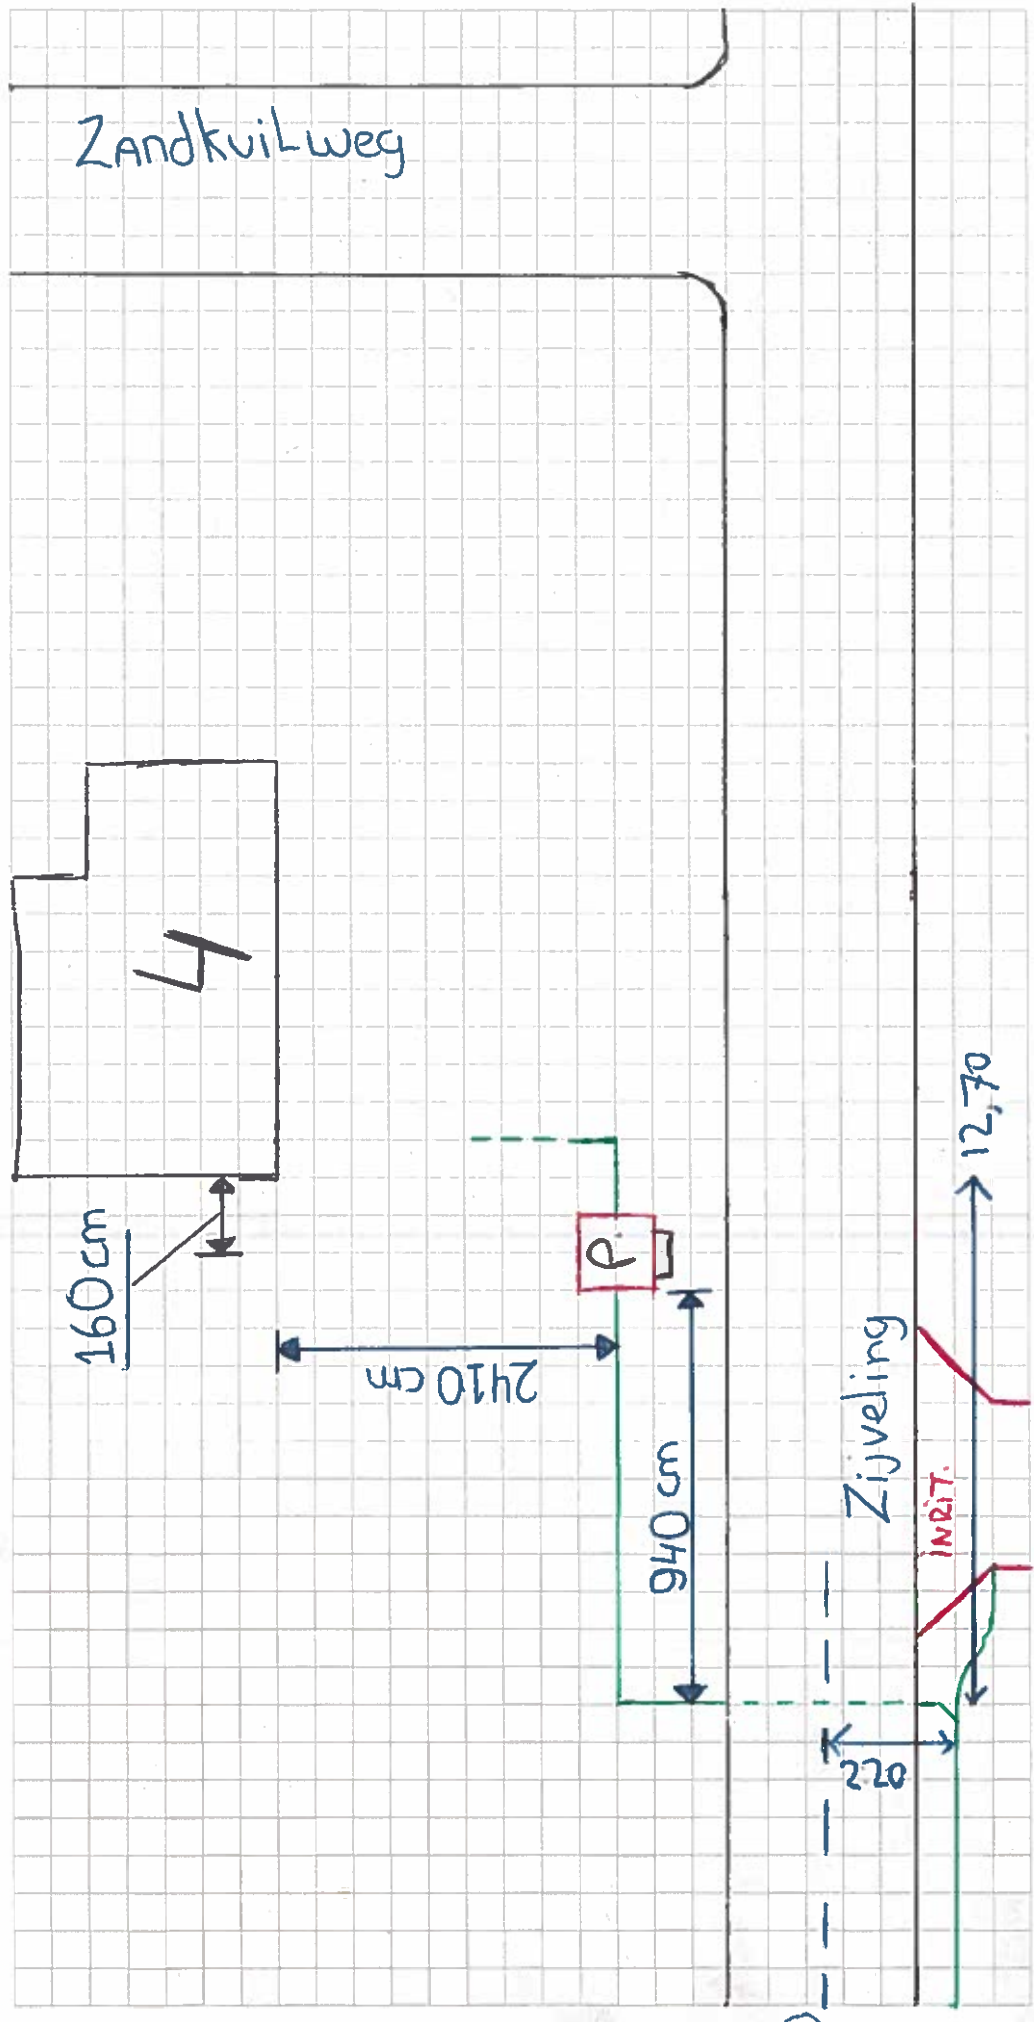

Aannemers- en verhuurbedrijf
Joh. Versteeg B.V.

Parallelweg Oost 1
4103 NC Culemborg
Tel.nr. : 0345-512847
Fax nr.: 0345-521931
Web-site: www.joh-versteeg.nl
Email: contact@joh-versteeg.nl

Datum: 18-08-08

Opdrachtgever: **KNOL**

Aannemer: **Joh Versteeg**

Uitvoeder: **AVENSTEEG**

Gemeente: **Buren**

Plaats: **Ommeren**

Straat: ~~Zijveling~~
ZANDKUILWEG 4

