

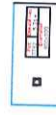


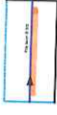


# VERKLARING

-  DWA riool met materiaal, diameter en stroomrichting
-  HWA riool met materiaal, diameter en stroomrichting
-  Inspectieput met putnummer, afmeting en dekselhoogte
-  Inlaat met bemaating vanaf inspectieput
-  BOB Maat

W11


Bedrijventerrein  
Doeyenburg II

Perceel  
W13

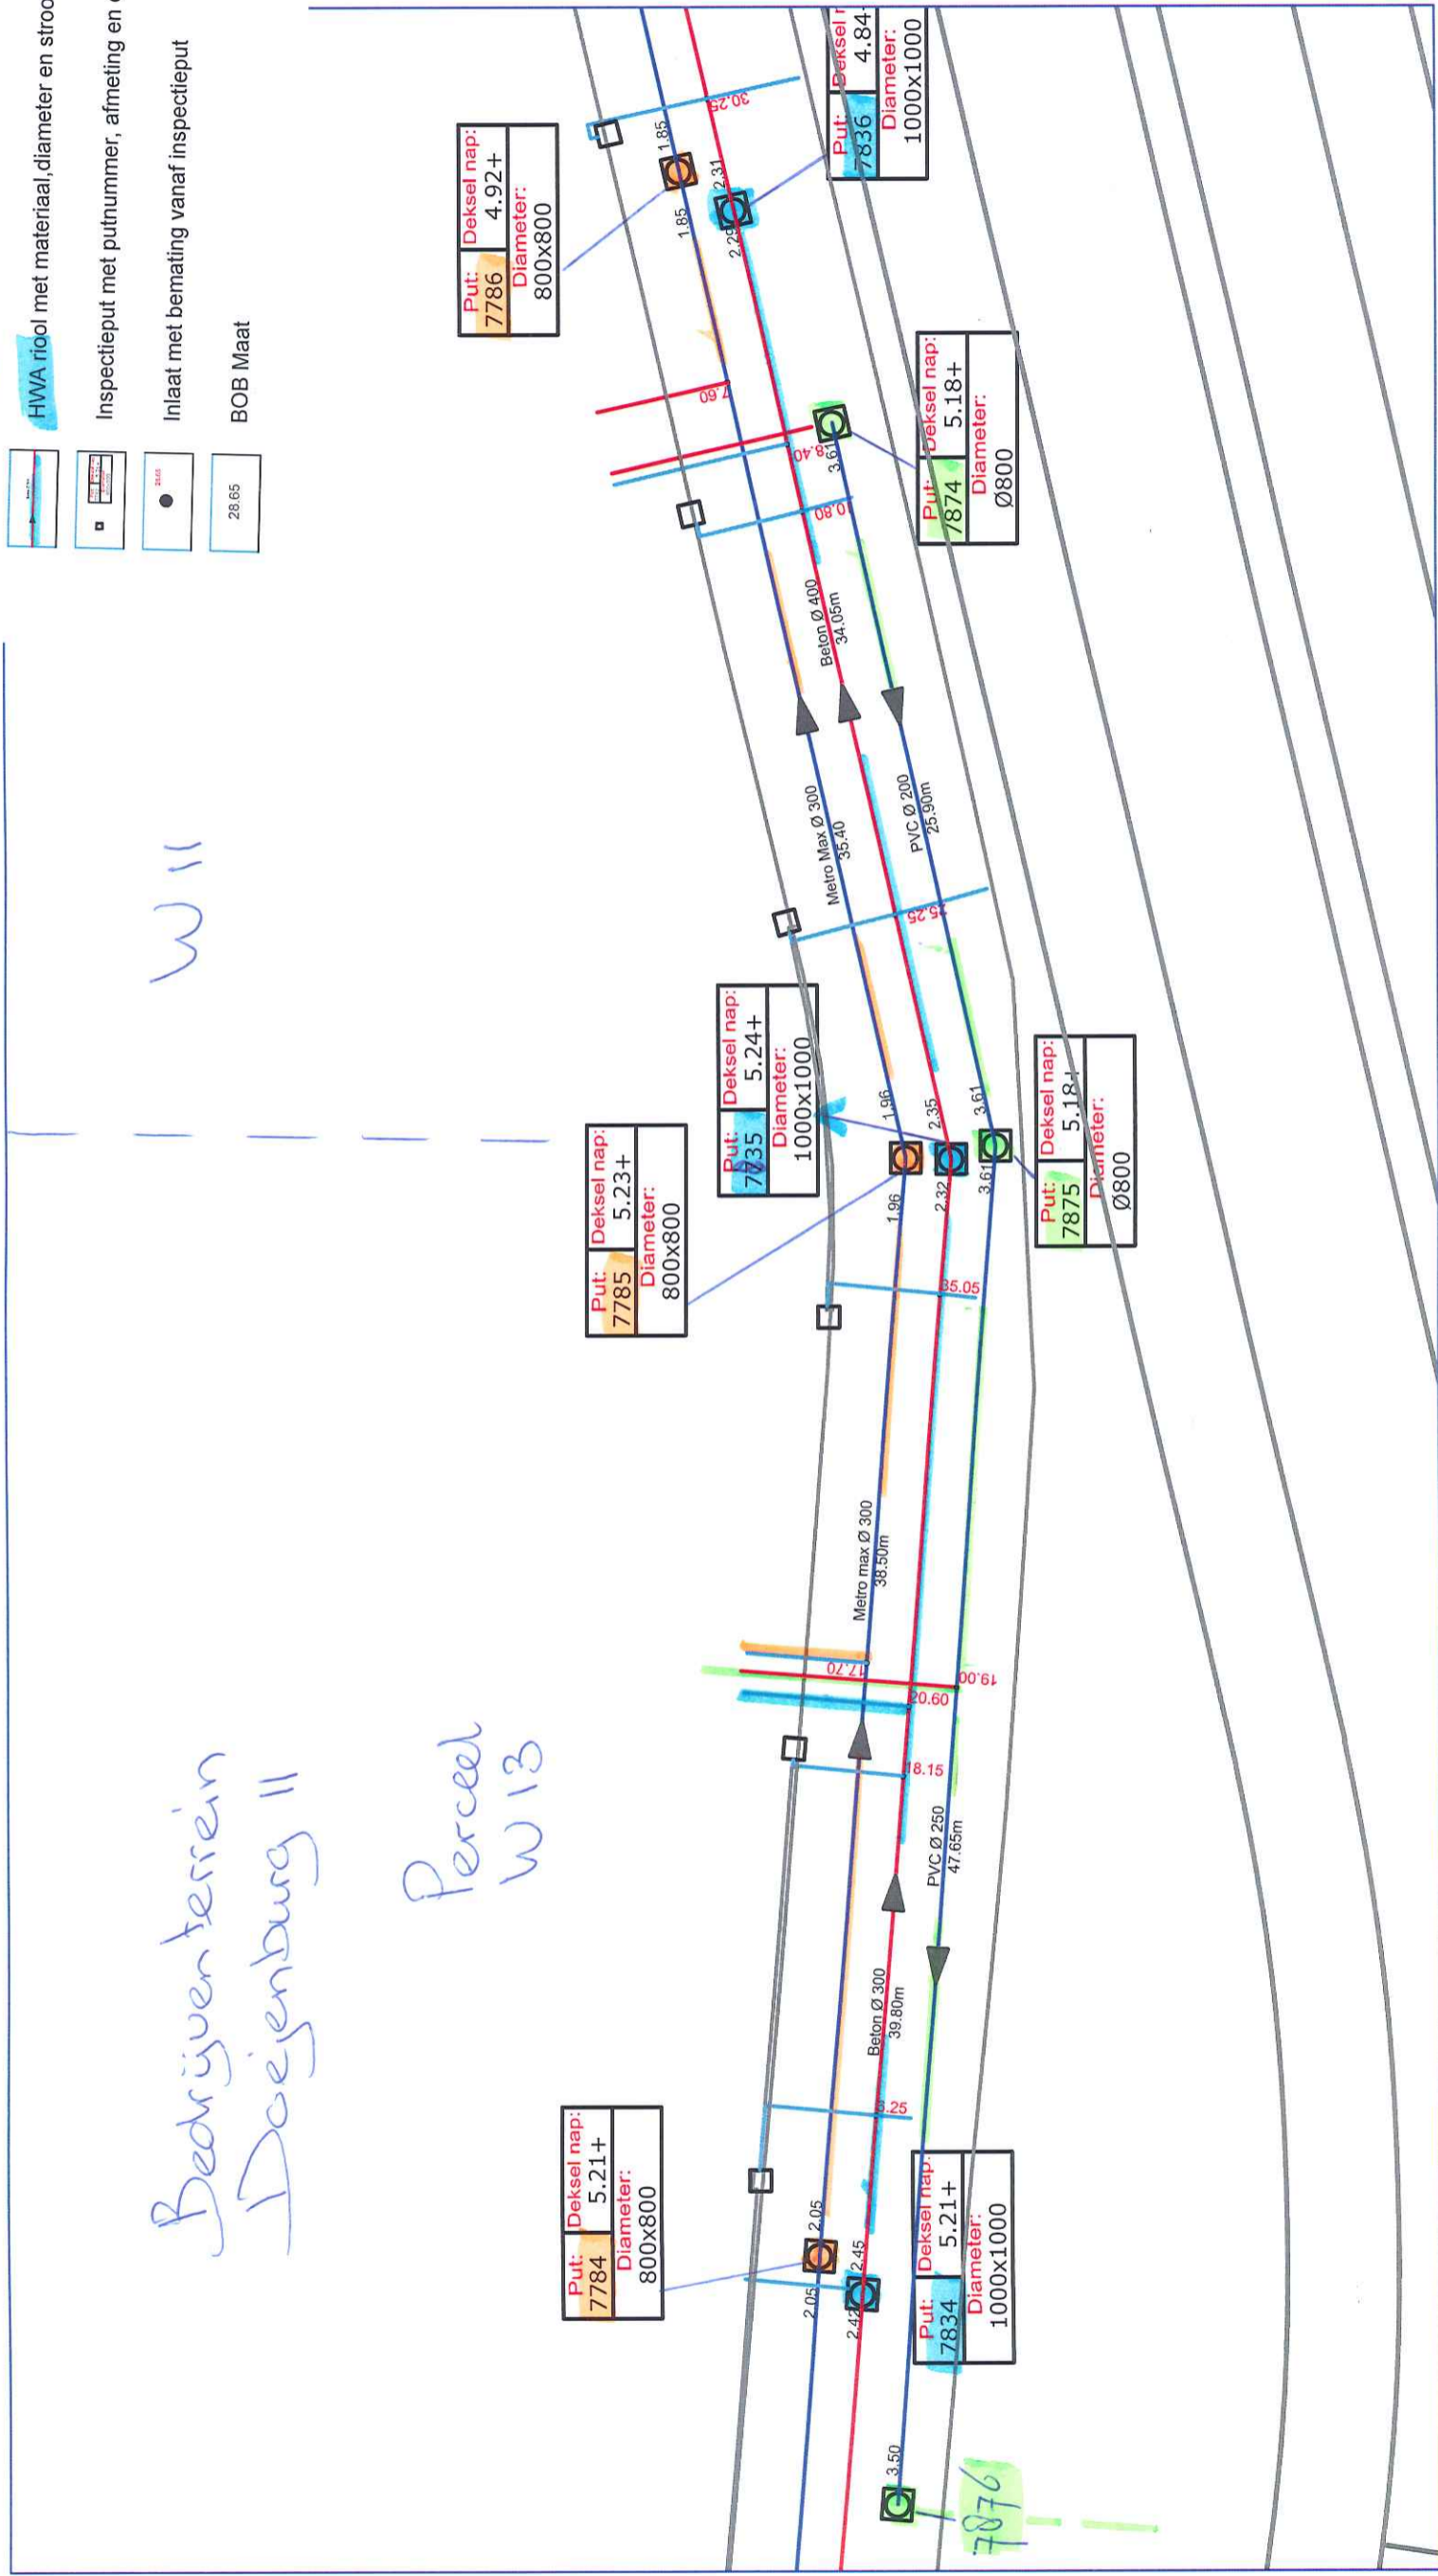

Vuilwater DWA  
V Hemelwater afvoer  
SHWA

# VERKLARING

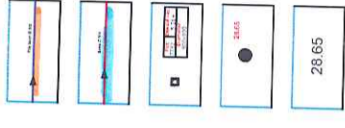

DWA riol met materiaal, diameter en stroomrichting

HWA riol met materiaal, diameter en stroomrichting

Inspectieput met putnummer, afmeting en dekselhoogte


Inlaat met bemating vanaf inspectieput

BOB Maat

W11

Bedrijventerrein  
Doerjenburg II

Perceel  
W13

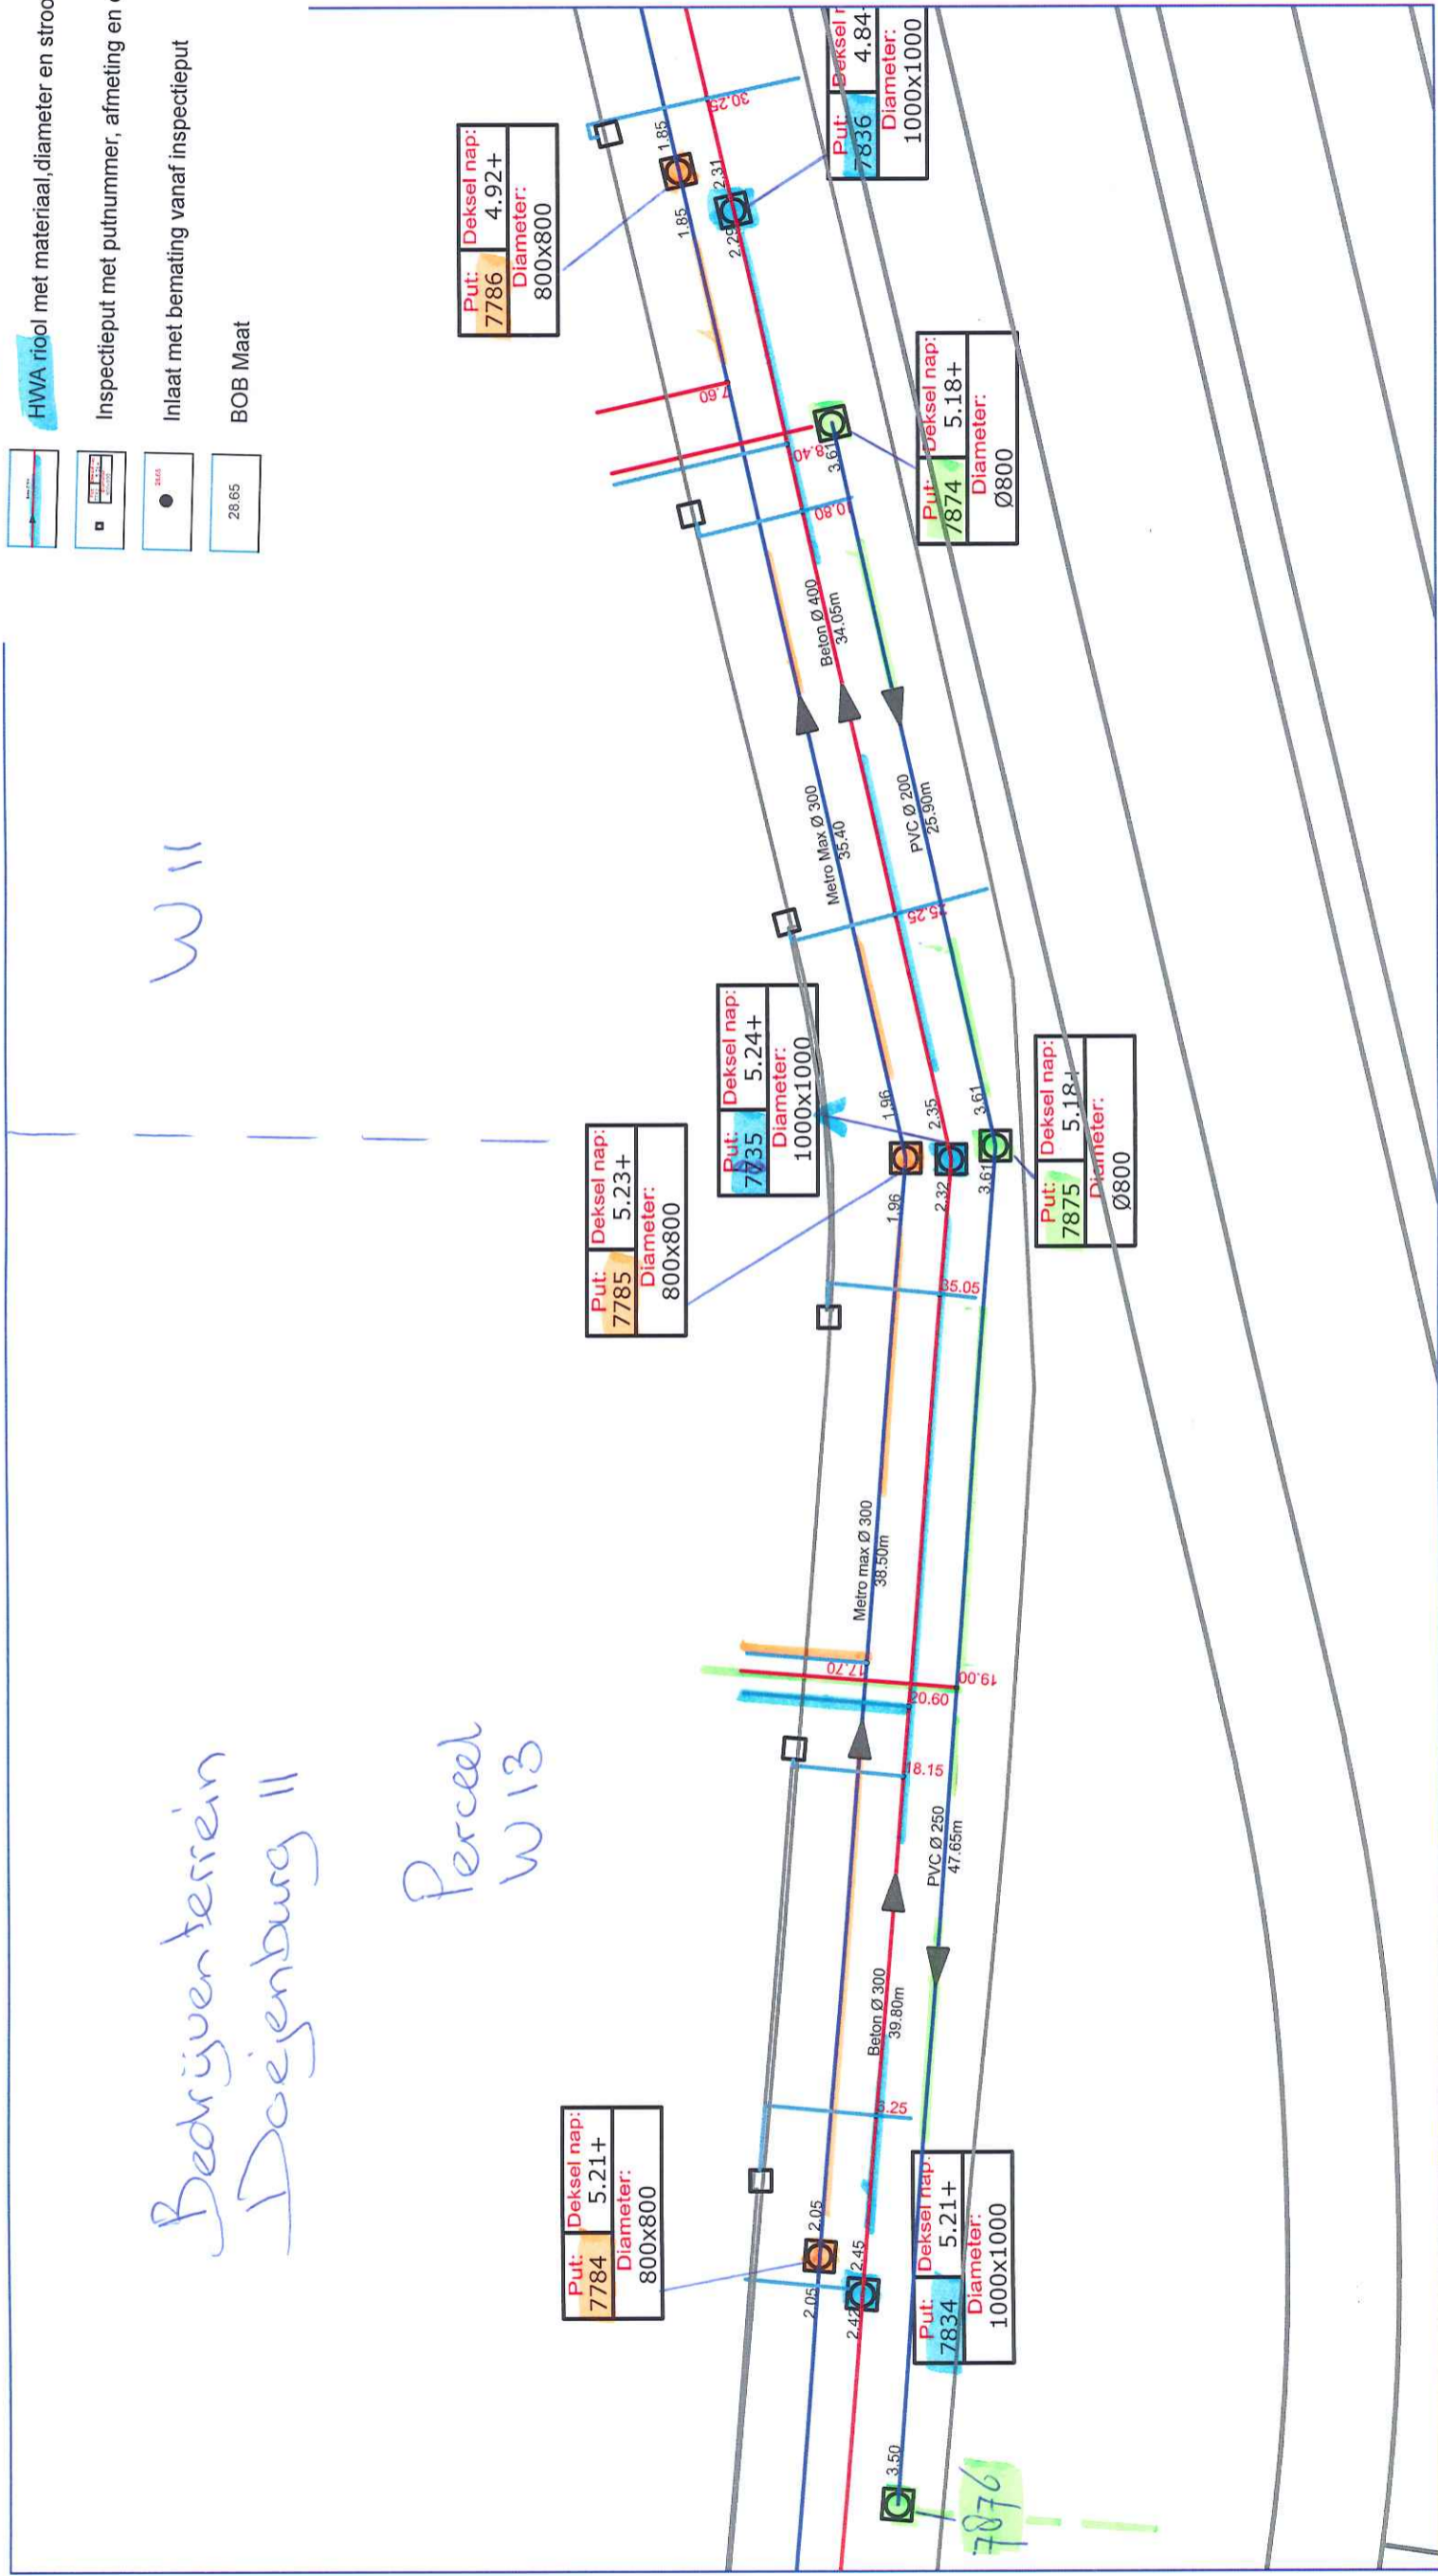

Vuilwater DWA

V Hemelwater afvoer

SHWA