



530

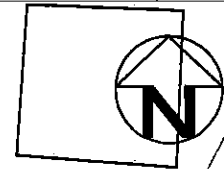

DI

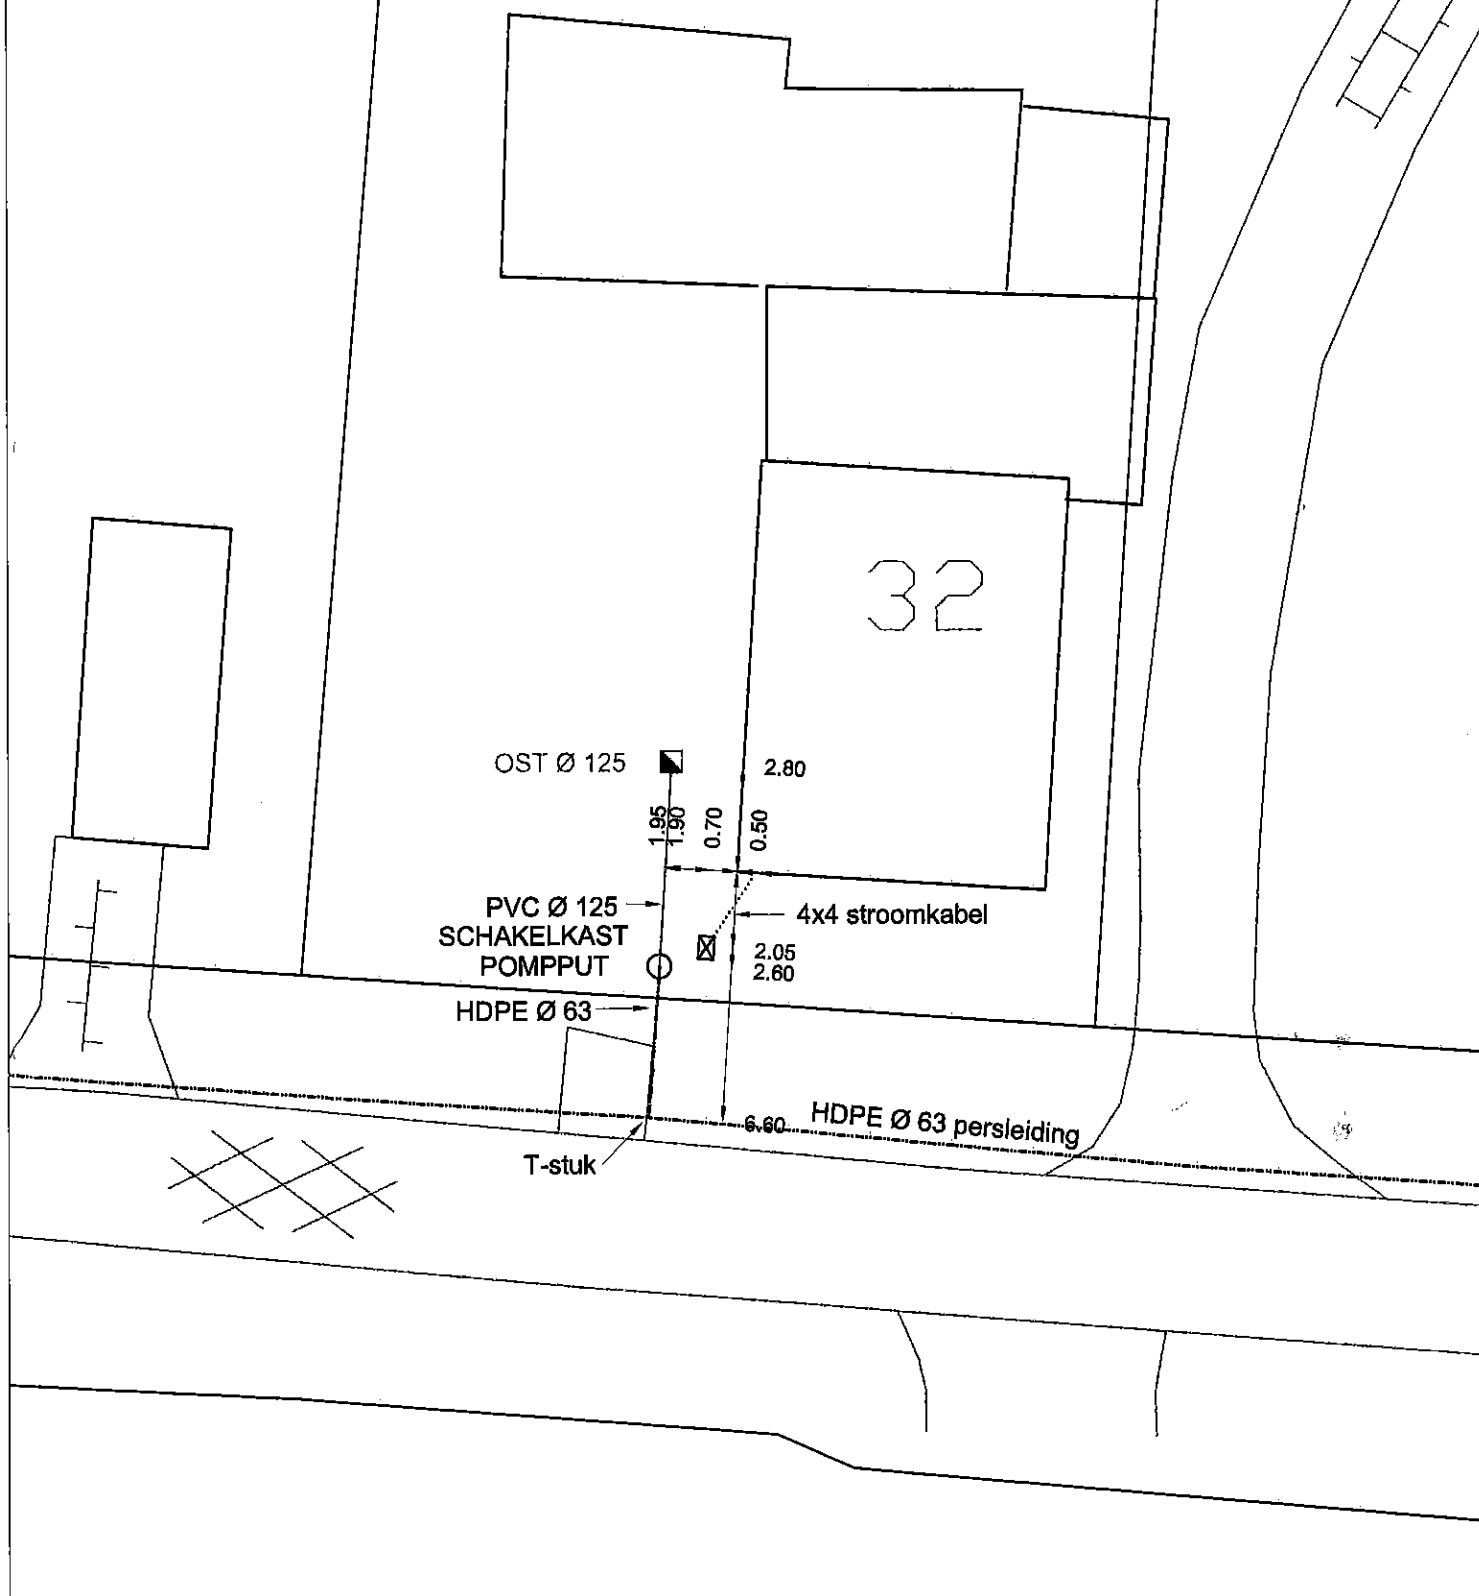

Parkstraat 32, HRK01 L 530, MAURIK
 Gemeente Buren
 dhr. J.M.L. Pompe
 mevr. M.B.A. Bremer

Datum:

**RIOLERING BUITENGEBIED
 SITUATIEKENING DRUKRIOLERING
 PARKSTRAAT 32 TE MAURIK**

Tekeningnr.: CLUSTER - U M - 32

GEMEENTE BUREN

De Wetering 1-Postbus 23-4021 VZ-Maurik-tel (0344) 579 279-fax (0344) 579 200

Datum: 20-01-2006
 Schaal: 1:200
 Formaat: A4
 Projectnr.: G0203

