


# Aansluitschets Riolering

## Gemeente Buren, Afdeling Ruimte

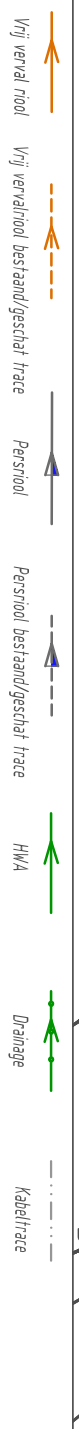

<p><b>Bedrijf:</b> Aann.bedr. Joh. Versteeg b.v.          Industrieweg 1A          4104 AP Culemborg          Tel. 0345-512847 Fax. 0345-521931          www.joh-versteeg.nl / contact@joh-versteeg.nl</p> <p>Uitgevoerd door: A.Versteeg</p>	<p>Omschrijving werkzaamheden:          Datum : 24-11-2020          PP geplaatst.</p>
<p>Werkadres: Donkerstraat 15          Ravenswaaij</p>	<p>G E M E E N T E B U R E N          De Wetering 1-Postbus 23-4021 VV-Markt-141 (0344) 579 279-fax (0344) 579 200</p>
<p>Tekening d.d.: 24-11-2020          Wijziging d.d:</p>	

