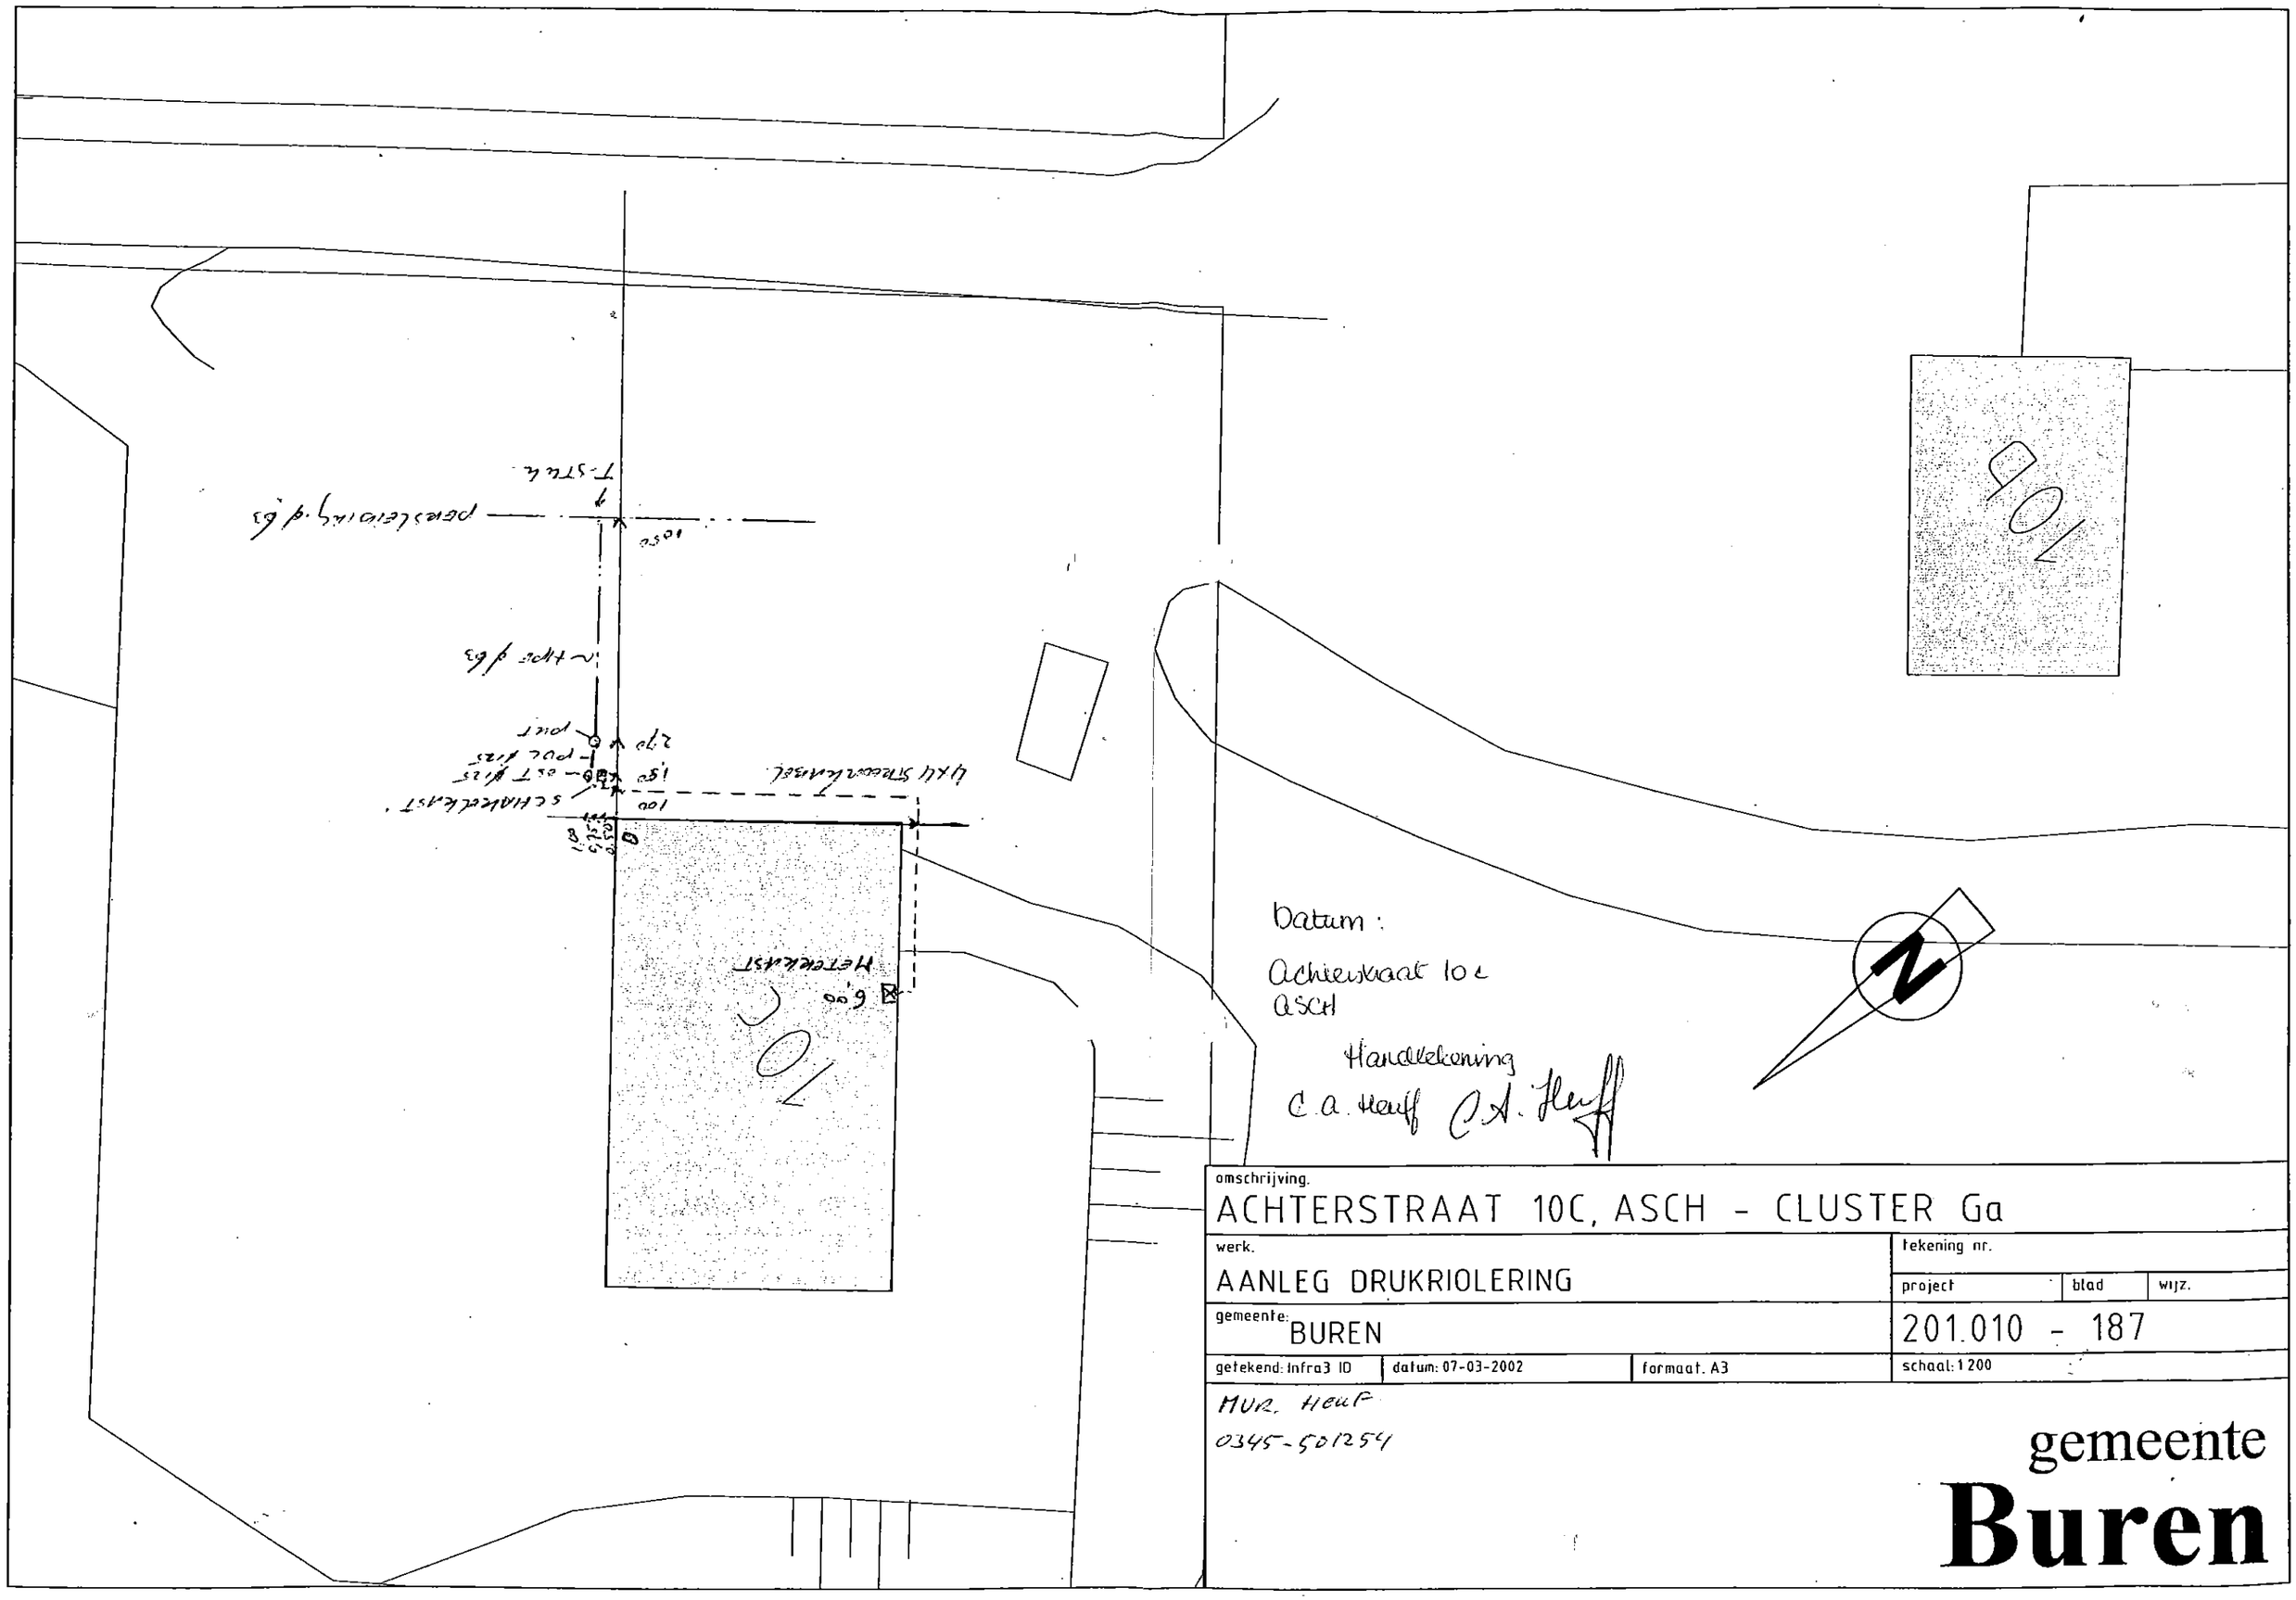
70
70
HETEKLAST
6.00
SCHAKELKAST
100
100
GST kies
PVC kies
pvc
~ 4100 d/b3
pvc
T-STUK
Datum :
Achterstraat 10c
ASCH
Handtekening
C.A. Heuff
omschrijving.
ACHTERSTRAAT 10C, ASCH - CLUSTER Ga
werk.
AANLEG DRUKRIOLERING
tekening nr.
project
blad
wijz.
gemeente:
BUREN
201.010 - 187
getekend: Infra3 ID
datum: 07-03-2002
formaat: A3
schaal: 1:200
MVR. HEUF
0345-501254
gemeente
Buren