


Culemborgseweg 27, BRND N 617, ASCH	Datum:	RIOLERING BUITENGEBIED	Datum: 31-05-2006	
Gemeente Buren		SITUATIETEKENING DRUKRIOLERING	Schaal: 1:250	
Erven van dhr A.H.A. Burgers.....		CULEMBORGSEWEG 27 TE ASCH	Formaat: A4	
		Tekeningnr: CLUSTER - 4000 - W - 27	Projectnr: 60203	
		GEMEENTE BUREN		
		De Wetering 1-Postbus 23-4021 VZ-Maurik-tel (0344) 579 279-fax (0344) 579 200		

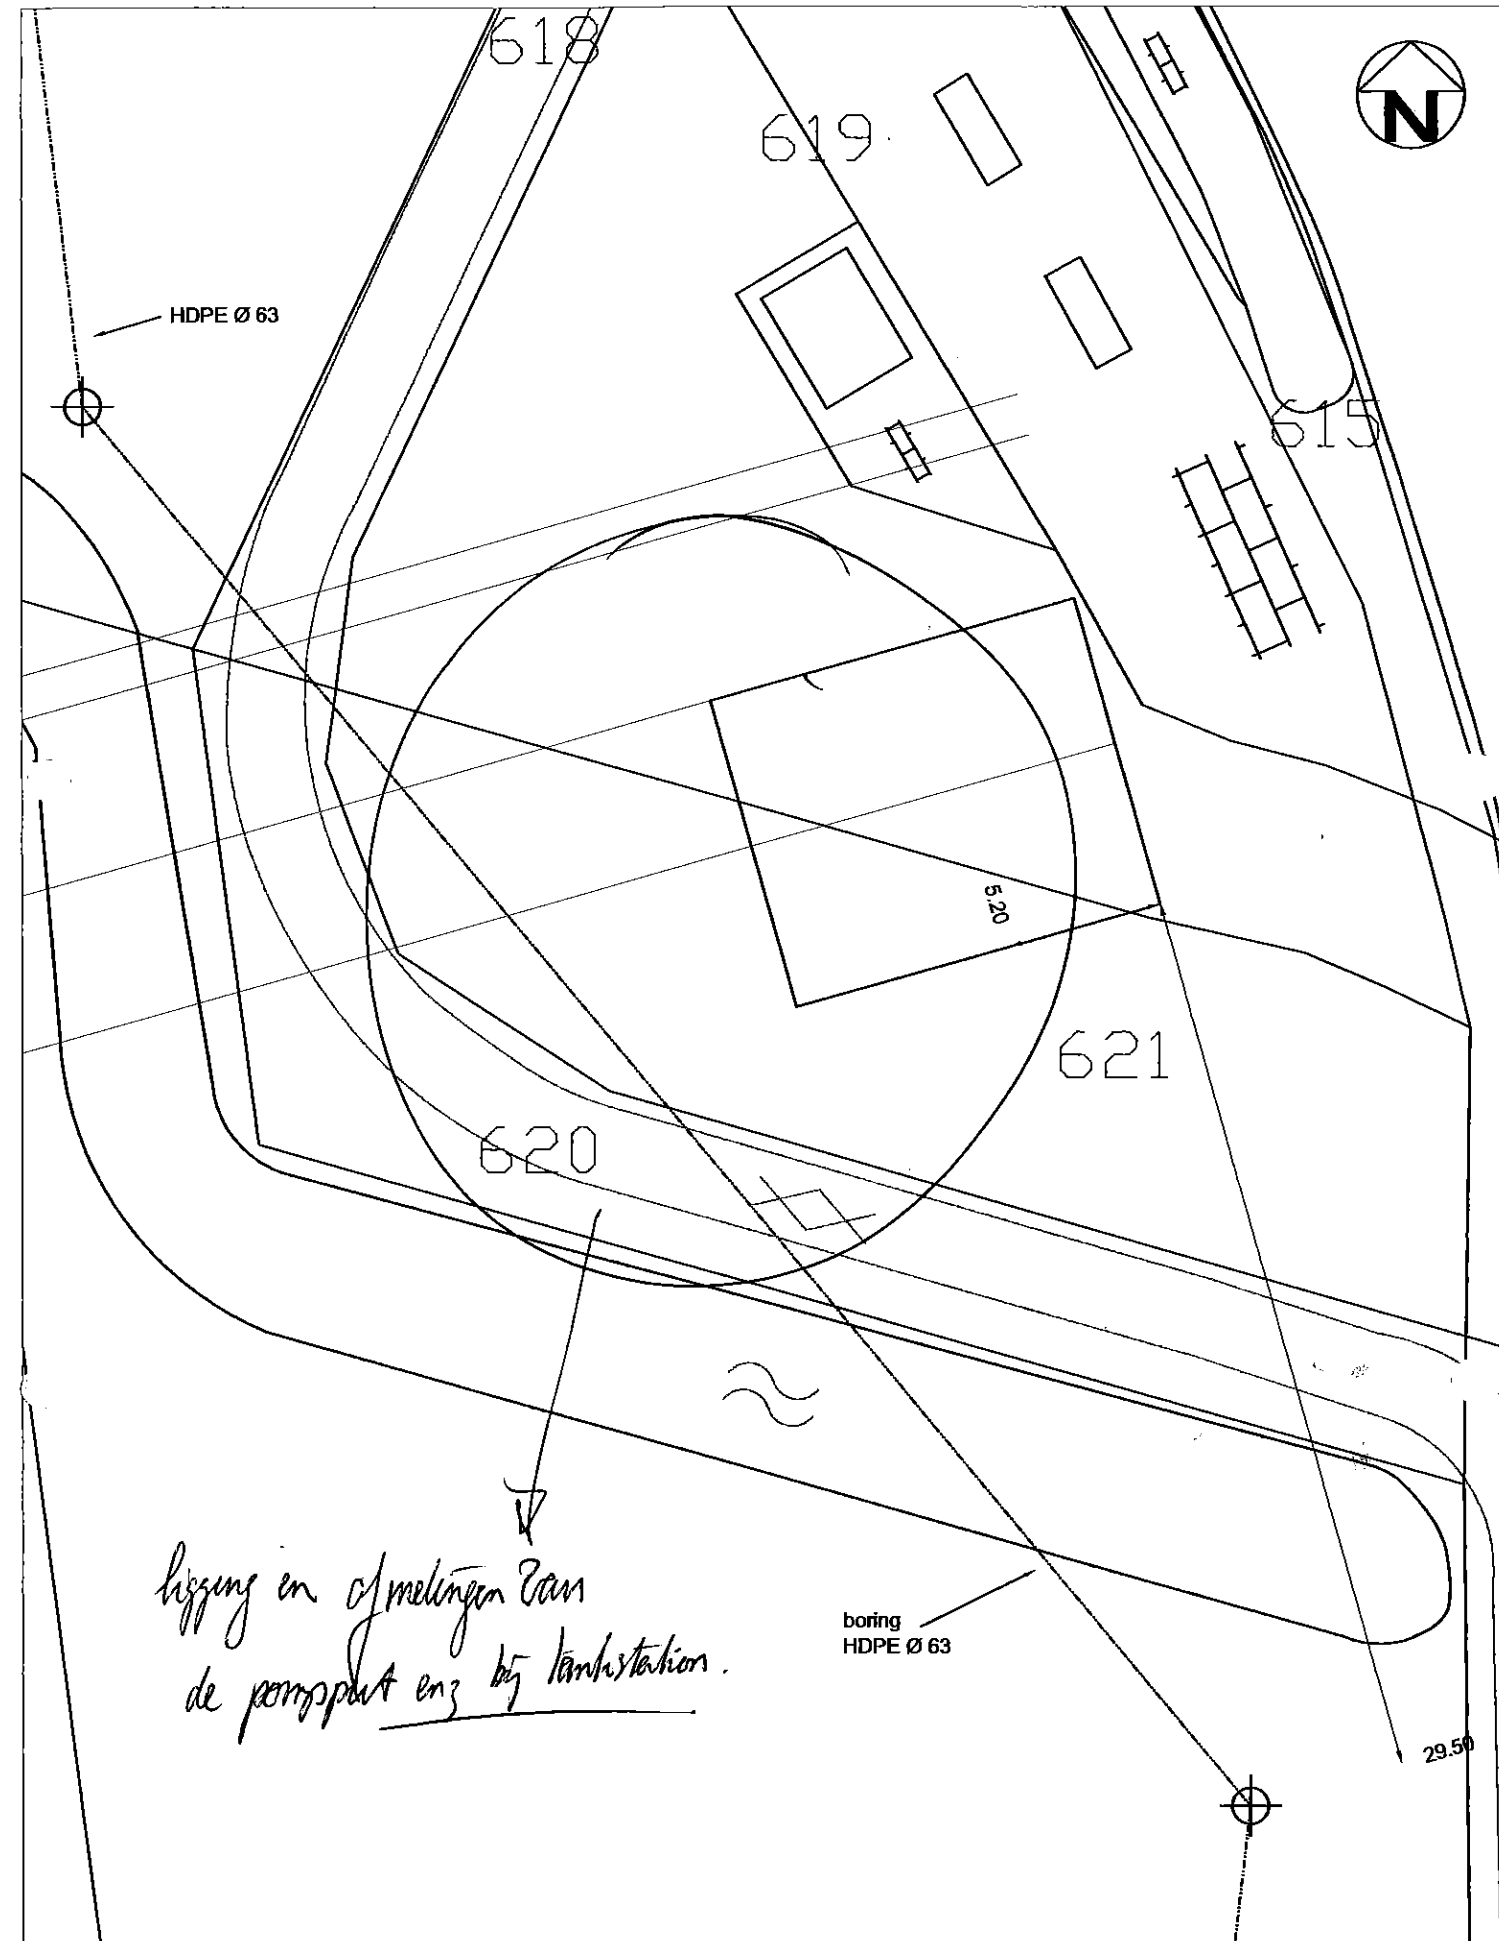

Culemborgseweg 27 tankstation, BRND N 619 en 621, ASCH	Datum:	RIOLERING BUITENGEBIED	Datum: 31-05-2006	
Gemeente Buren		SITUATIETEKENING DRUKRIOLERING	Schaal: 1:250	
Erven van dhr A.H.A. Burgers.....		CULEMBORGSEWEG 27 TS TE ASCH	Formaat: A4	
		Tekeningnr: CLUSTER - 4000 - W - 27 TS	Projectnr: 60203	
		GEMEENTE BUREN		
		De Wetering 1-Postbus 23-4021 VZ-Maurik-tel (0344) 579 279-fax (0344) 579 200		