


RIOOLLEIDINGSCHETS

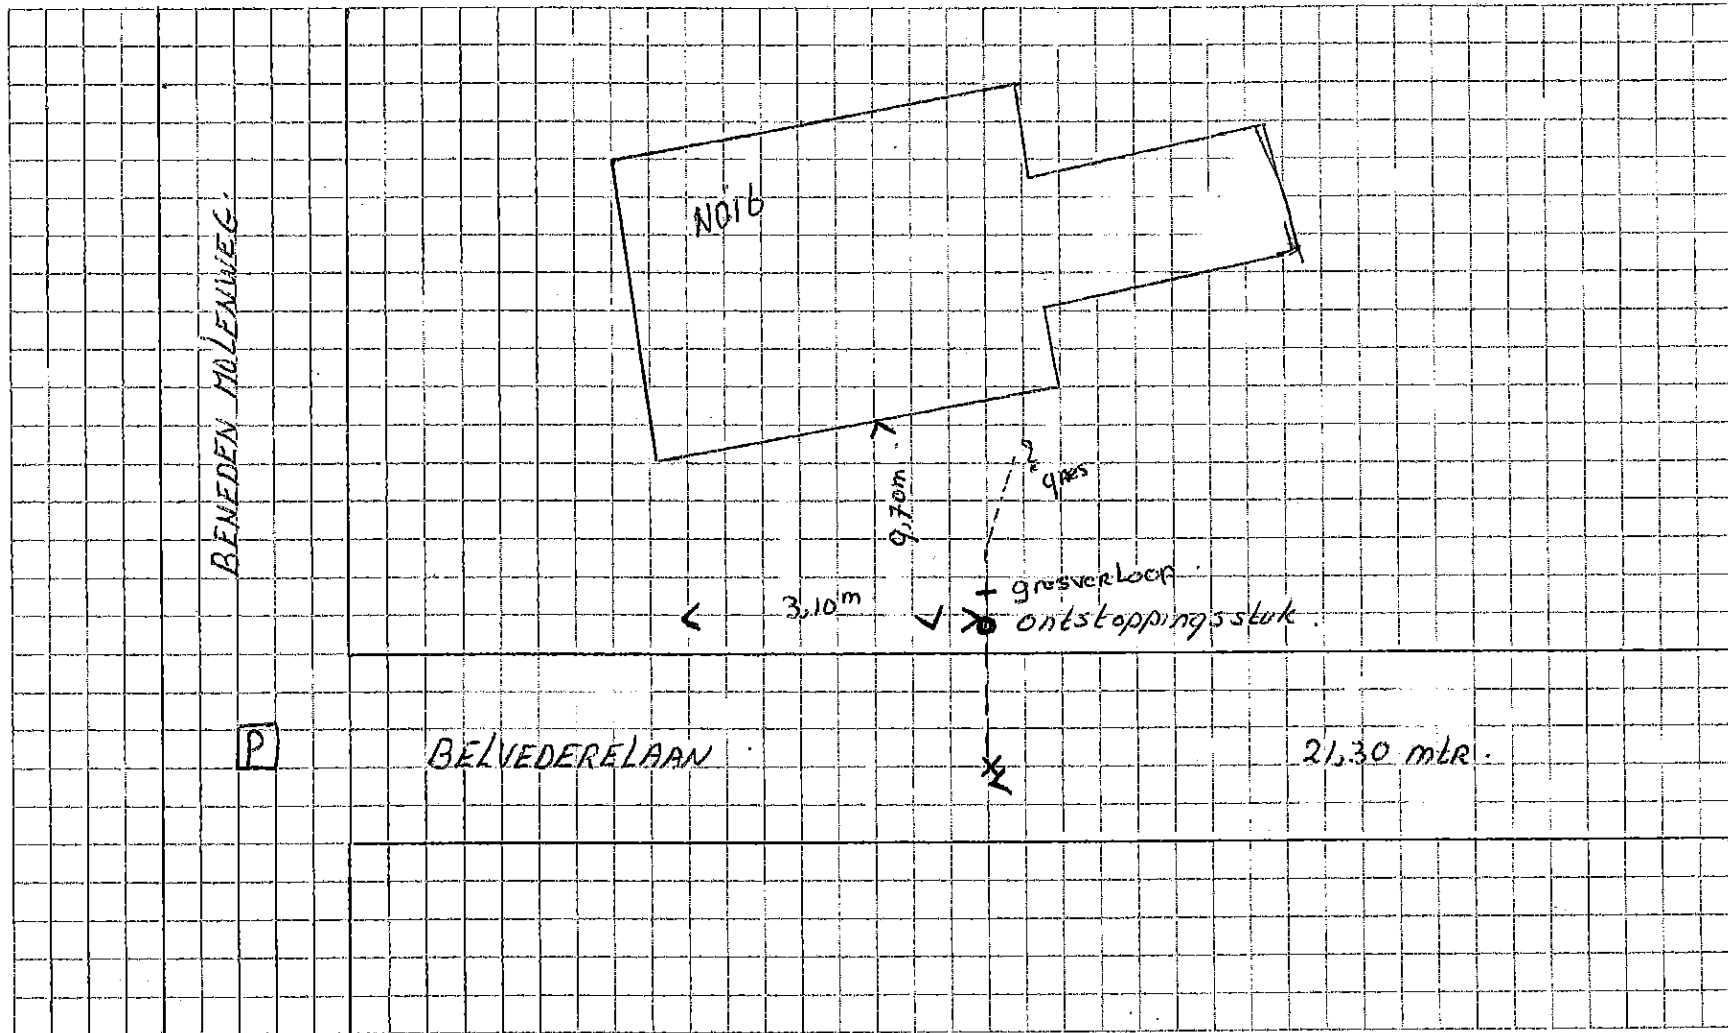

Gemeente Buren
Afdeling Ruimtelijk Beheer

Aansluitschets Riolering

Adres :
Plaats :

16

Aannemers- en verhuurbedrijf
Joh. Versteeg B.V.

Parallelweg Oost 1
4103 NC Culemborg
Tel.nr. : 0345-512847
Fax nr.: 0345-521931
Web-site: www.joh-versteeg.nl
Email: contact@joh-versteeg.nl

Datum: 13-11-2006
Opdrachtgever: Gem. Buren
Aannemer: Joh. Versteeg
Uitvoeder: G. Versteeg

Gemeente: BUREN
Plaats: Beusichem
Straat: BELVEDERELAAN
16

