


Aansluitschets Riolering

Gemeente Buren, Afdeling Ruimtelijk Beheer

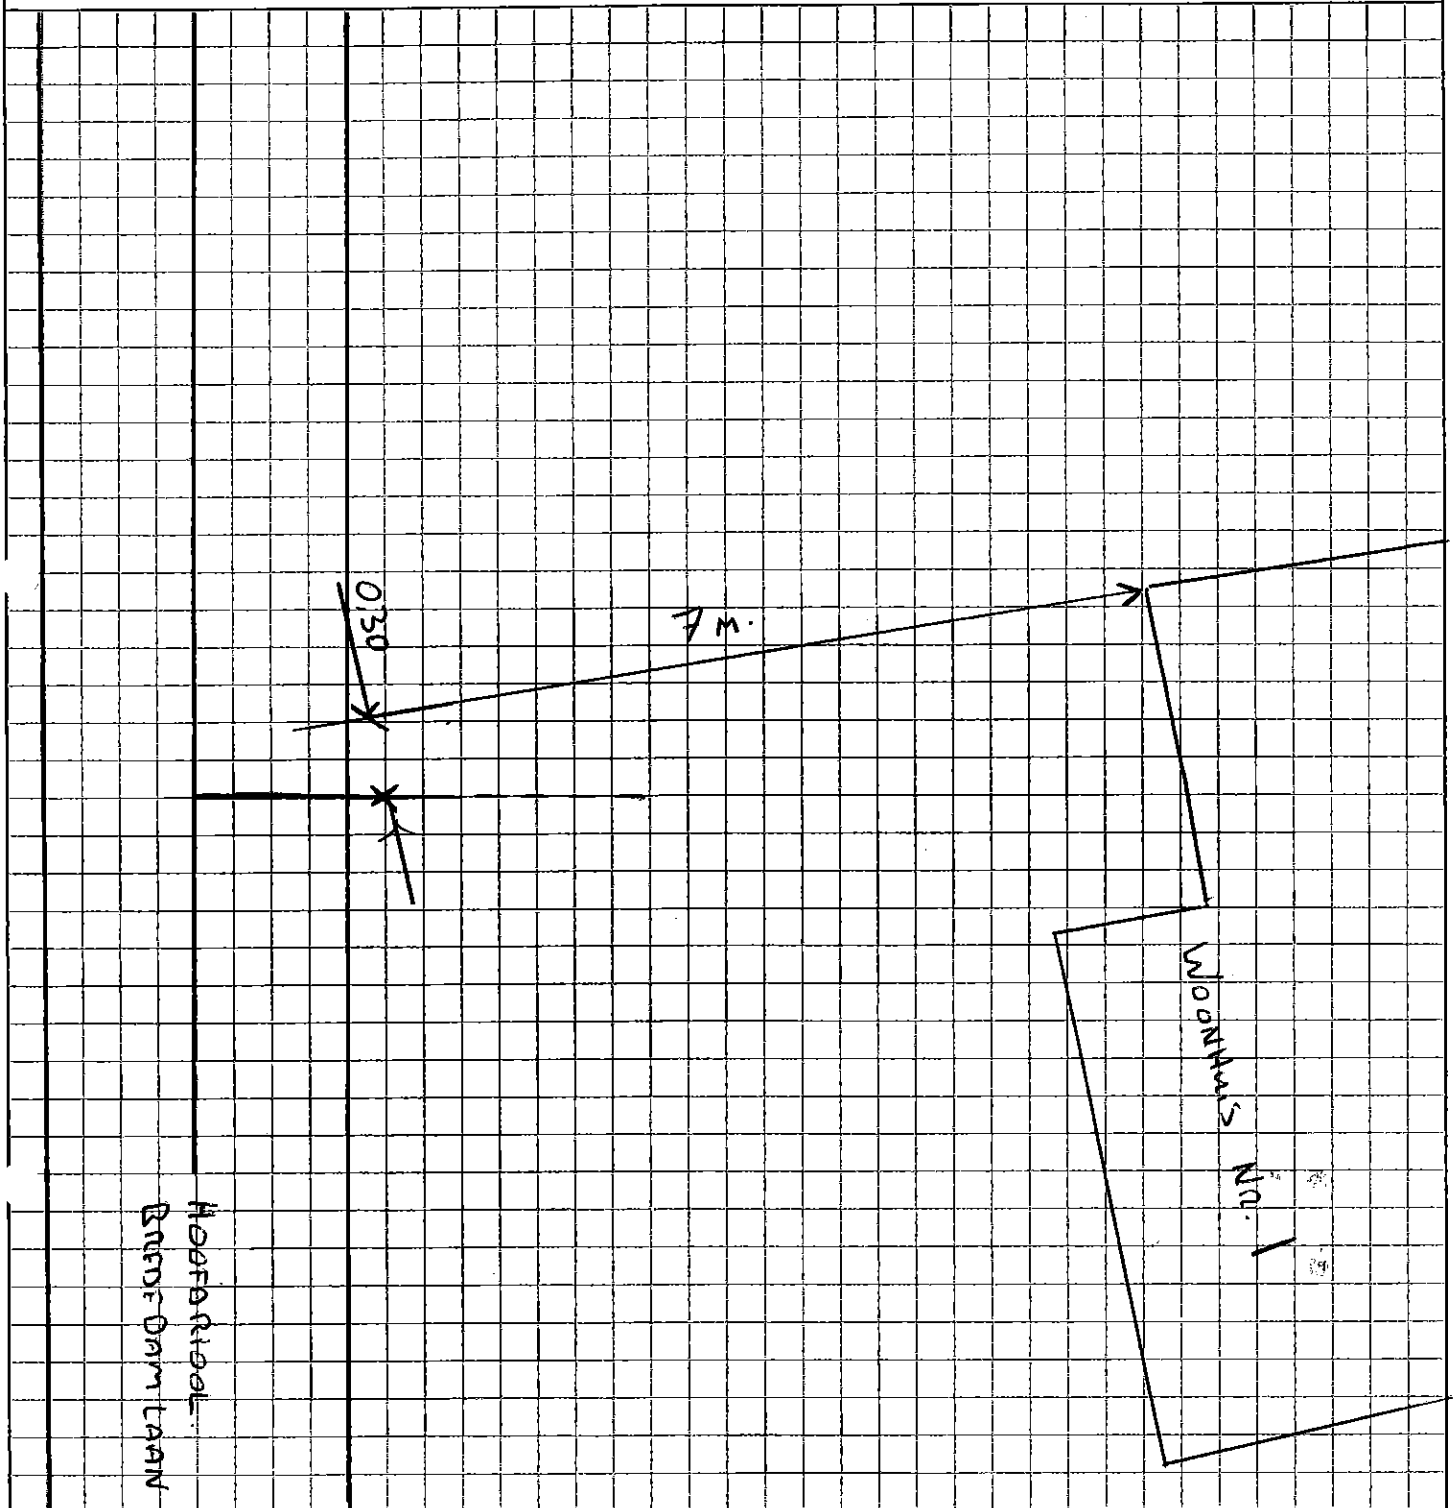

Bedrijf: AANNEMERS- EN VERHUURBEDRIJF
JOH. VERSTEEG B.V.
 INDUSTRIEWEG 1 A
 4104 AP CULEMBORG
 TEL.NR. 0345 - 512 847
Uitgevoerd door: of bedrijfsstempel
 FAX NR: 0345 - 521 931

Betreft rioolaansluiting voor:
Adres: BREDE DAM LAAN 1
Plaats: BEUSICHEM
 huis / kolk / overig-nl.
 Betreft: **awa / hwa / gemengd**

Datum: 29-2-08

Schaal:



1 huisadres per formulier
 Op formulier gevellijn en huisnummers plaatsen. Ontstoppingsstuk aanmeten vanuit gevel.
 Bij kolkchelsels putnummers aangeven

GEMEENTE BUREN
 De Metering 1-Postbus 23-4021 VZ-Kourik-tel (0344) 579 279-fax (0344) 579 200

gemeente
Buren