


Aansluitschets Riolering

Gemeente Buren, Afdeling Ruimtelijk Beheer

DE OPZETTERS OP HET RIJOL ZITTEN VERSTOPT NAAR BENEDE DUS IS EEN BYPASS LEIDING GELEGEN I.V.M. NIEUWE ASFALT. DIT IS VOOR DE KOLKEN

3 BOBO LIFE STYL

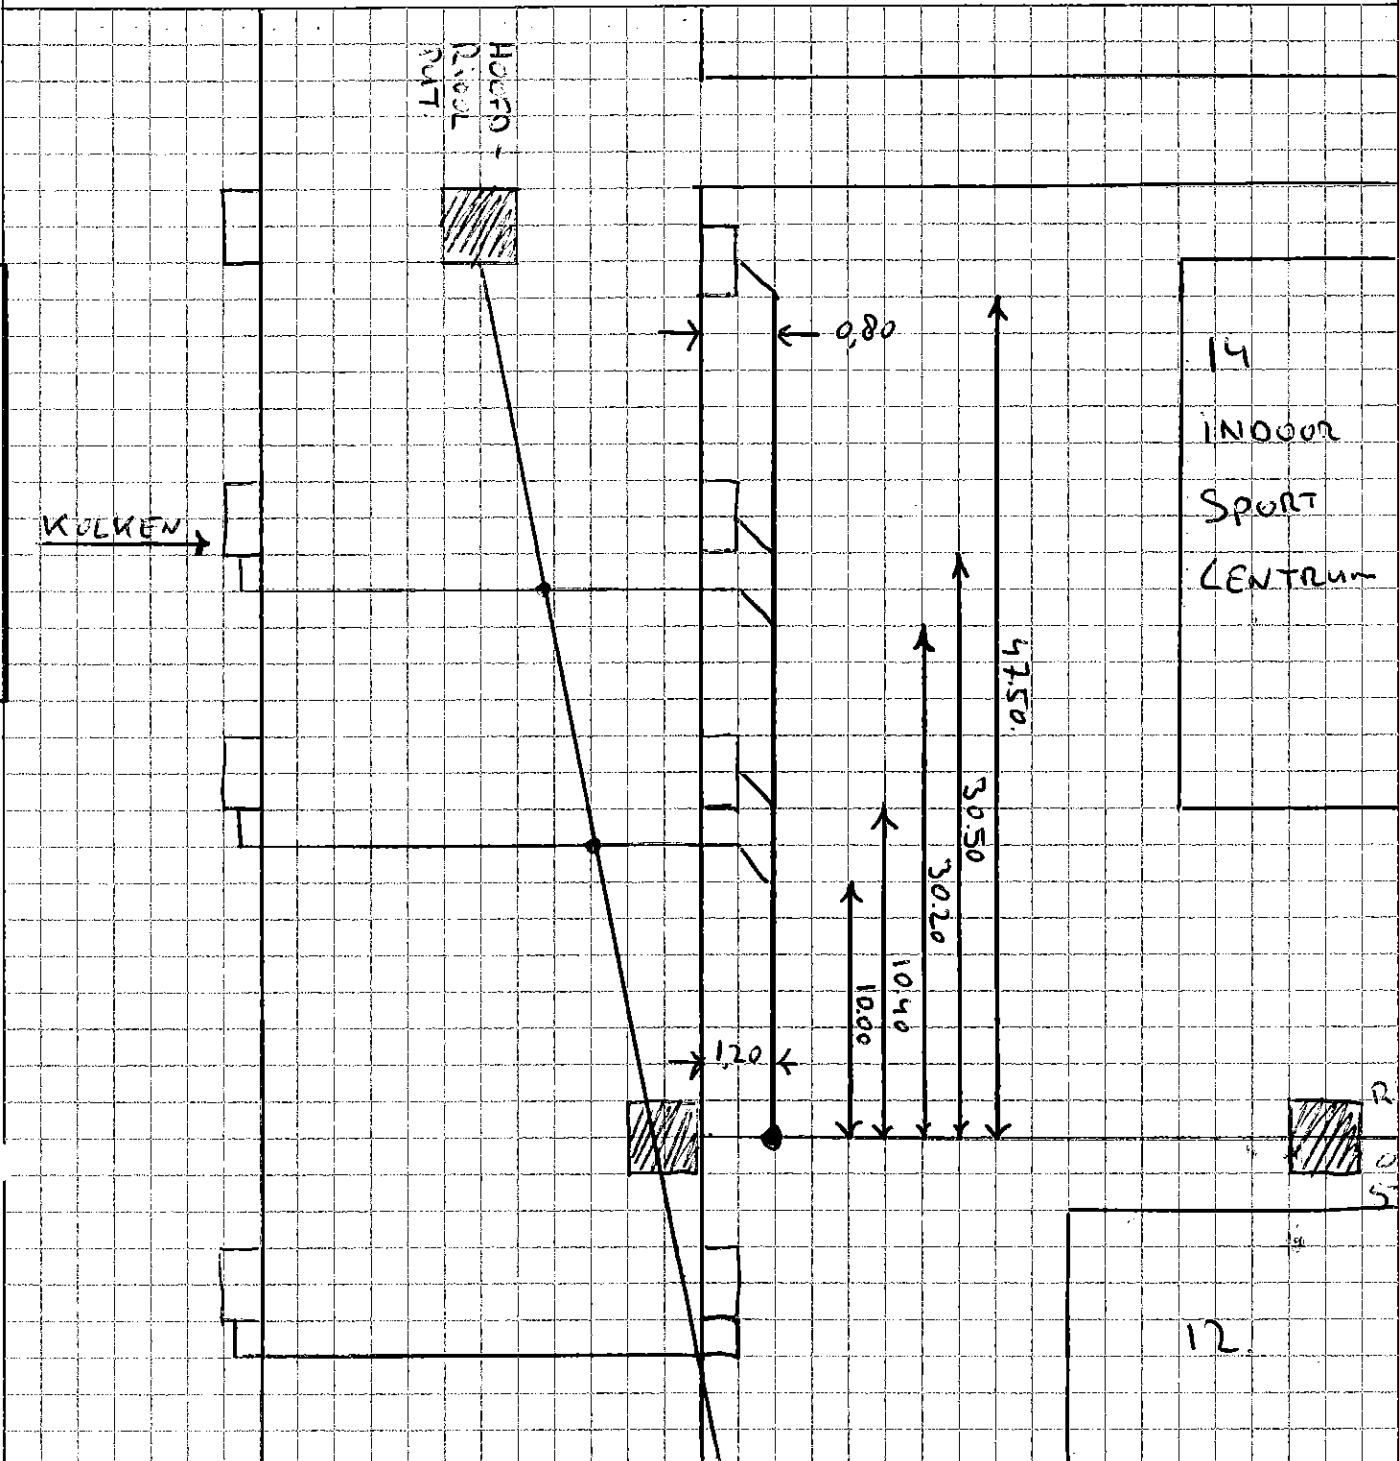


Bedrijf: VANNEMERS- EN VERHUURBEDRIJF
JOH. VERSTEEG B.V.
 INDUSTRIEWEG 1 A
 4104 AP CULEMBORG
 TEL.NR. 0345 - 512 847
 FAX NR. 0345 - 521 931
 of bedrijfsstempel

Betreft rioolaansluiting voor:
Adres: KLASSEN BURGERSTRAAT
 T.N.V. NR. 12-14.
Plaats: BEUSICHEM

Datum:
 Schaal:

Betreft:
~~hwa~~ / kolk / overg.al.
~~dwa~~ / hwa / gemengd

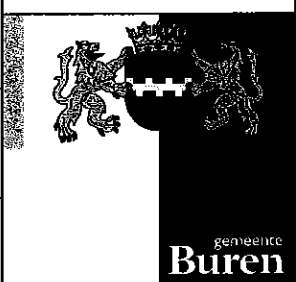

1 huisadres per formulier
 Op formulier geveelijn en huisnummers plaatsen. Ontstoppingsstuk aanmeten vanuit gevel.
 Bij kolkchetsen putnummers aangeven

GEMEENTE BUREN
 De Wetering 1-Postbus 23-4021 VZ-Maarik-tel (0344) 579 279-fax (0344) 579 280