


⇒ BRNOO N 46
 V.J. van Meerten
 J.F. van der Winkel
 + schaal 1:500

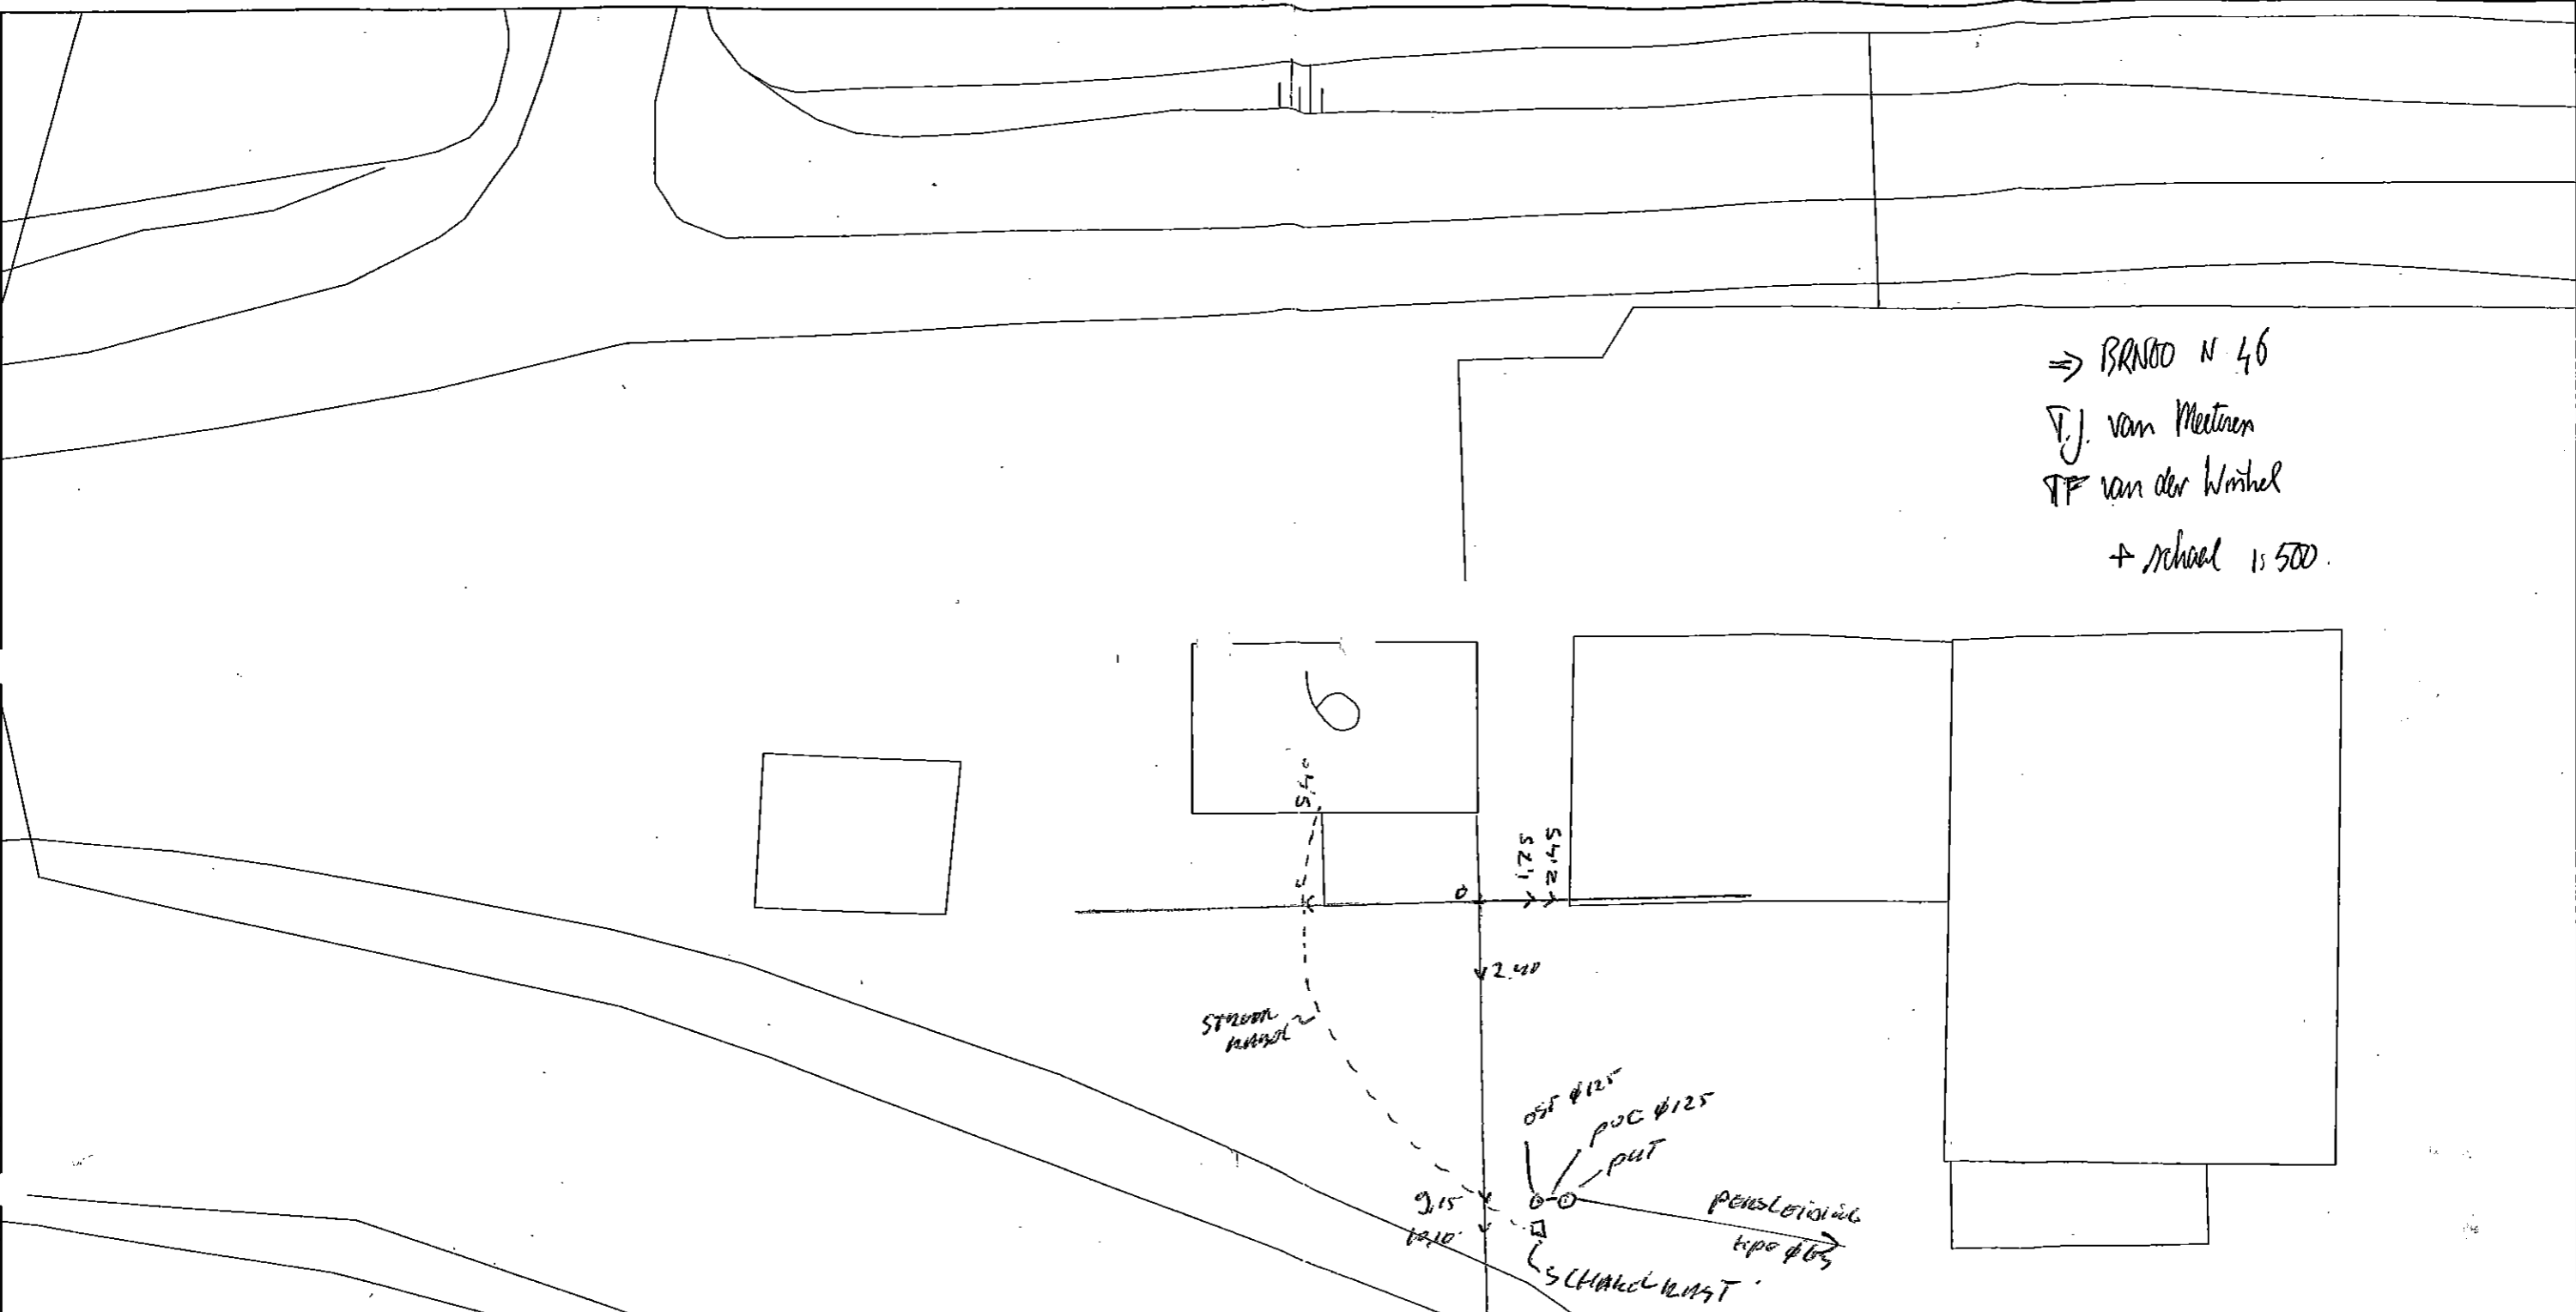

omschrijving MOLENKADE 6, BEUSICHEM - CLUSTER Aa			
werk. AANLEG DRUKRIOLERING		tekening nr.	
gemeente. BUREN		project	blad
getekend. Infra3 ID		datum 28-10-2002	formaat A3
		201.006 - 392	schaal 1:200

gemeente
Buren