


Adres :
Plaats :

RIEPLAIDINGSCHETS

ORANJEWEG

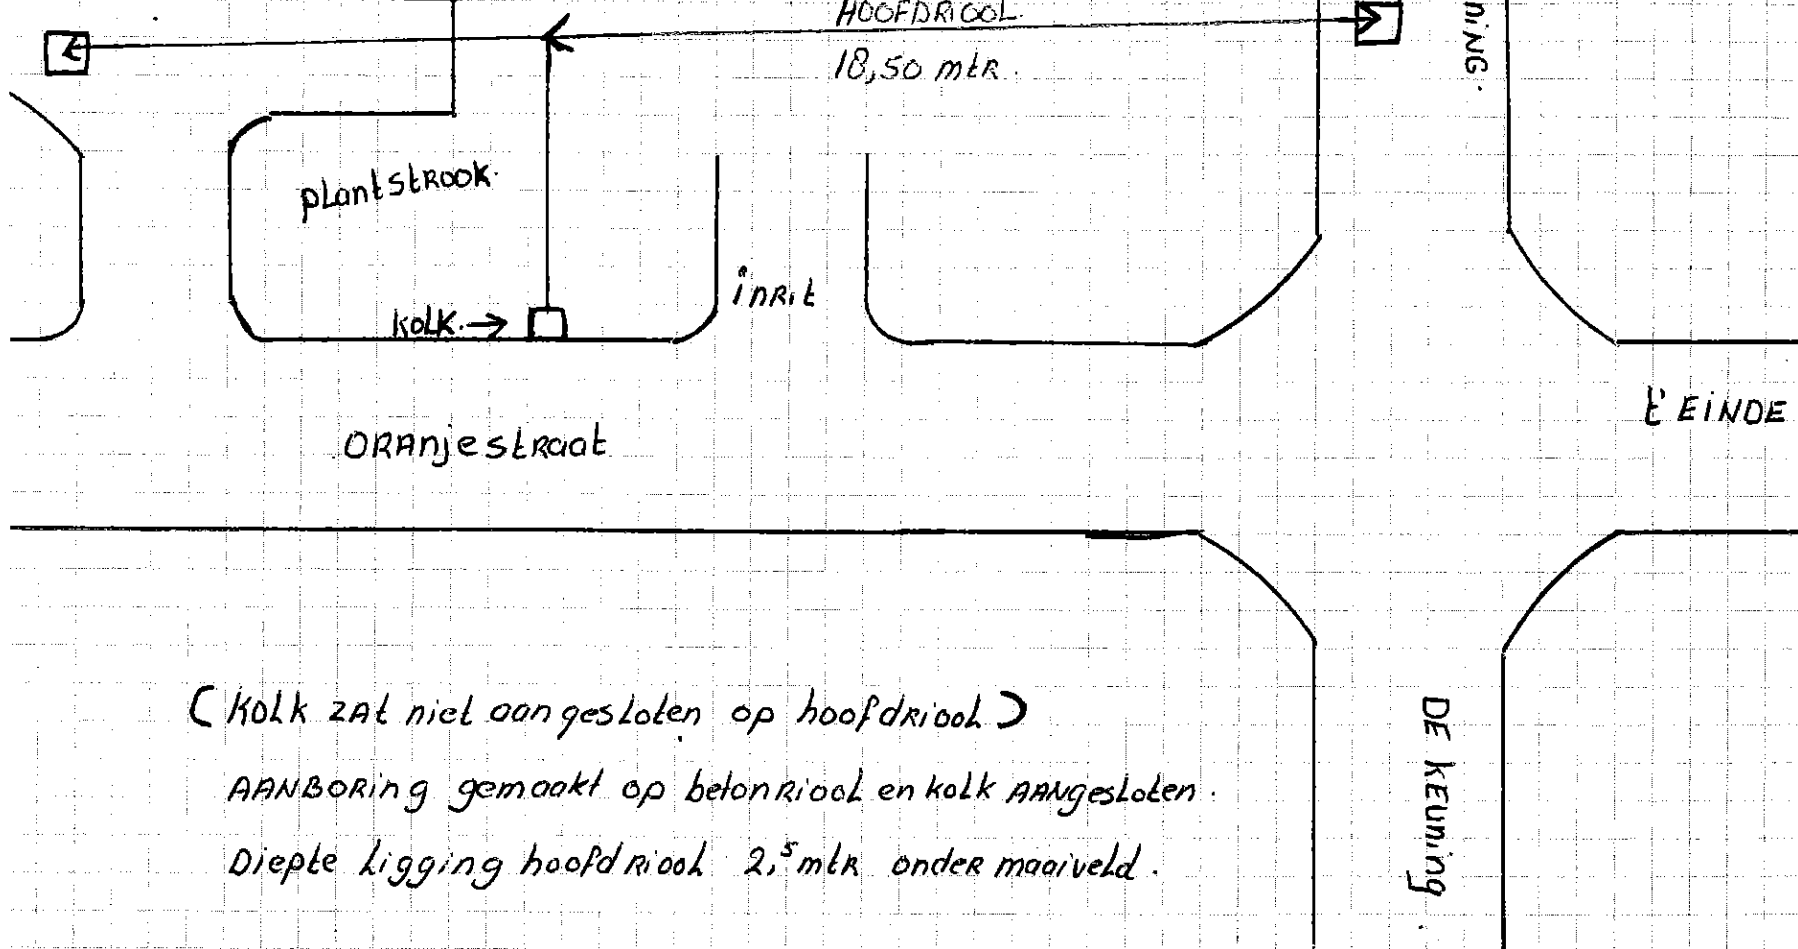

(Kolk zat niet aangesloten op hoofdriool)
AANBORING gemaakt op betonriool en kolk aangesloten.
Diepte ligging hoofdriool 2,5 mtr. onder maaiveld.

Werkzaamheids- en verhuurbedrijf
1. Versteeg B.V.

Weg Oost 1
1311 JC Culemborg
: 0345-512847
: 0345-521931

Opdrachtgever: GEM. BUREN
Aannemer: VERSTEEG
Uitvoerder: G. VERSTEEG

Datum: 14-11-2005
Gemeente: Bursichem BUREN
Plaats: Beusichem
Straat: Oranjestraat

