


# Aansluitschets Riolering

Gemeente Buren, Afdeling Ruimtelijk Beheer

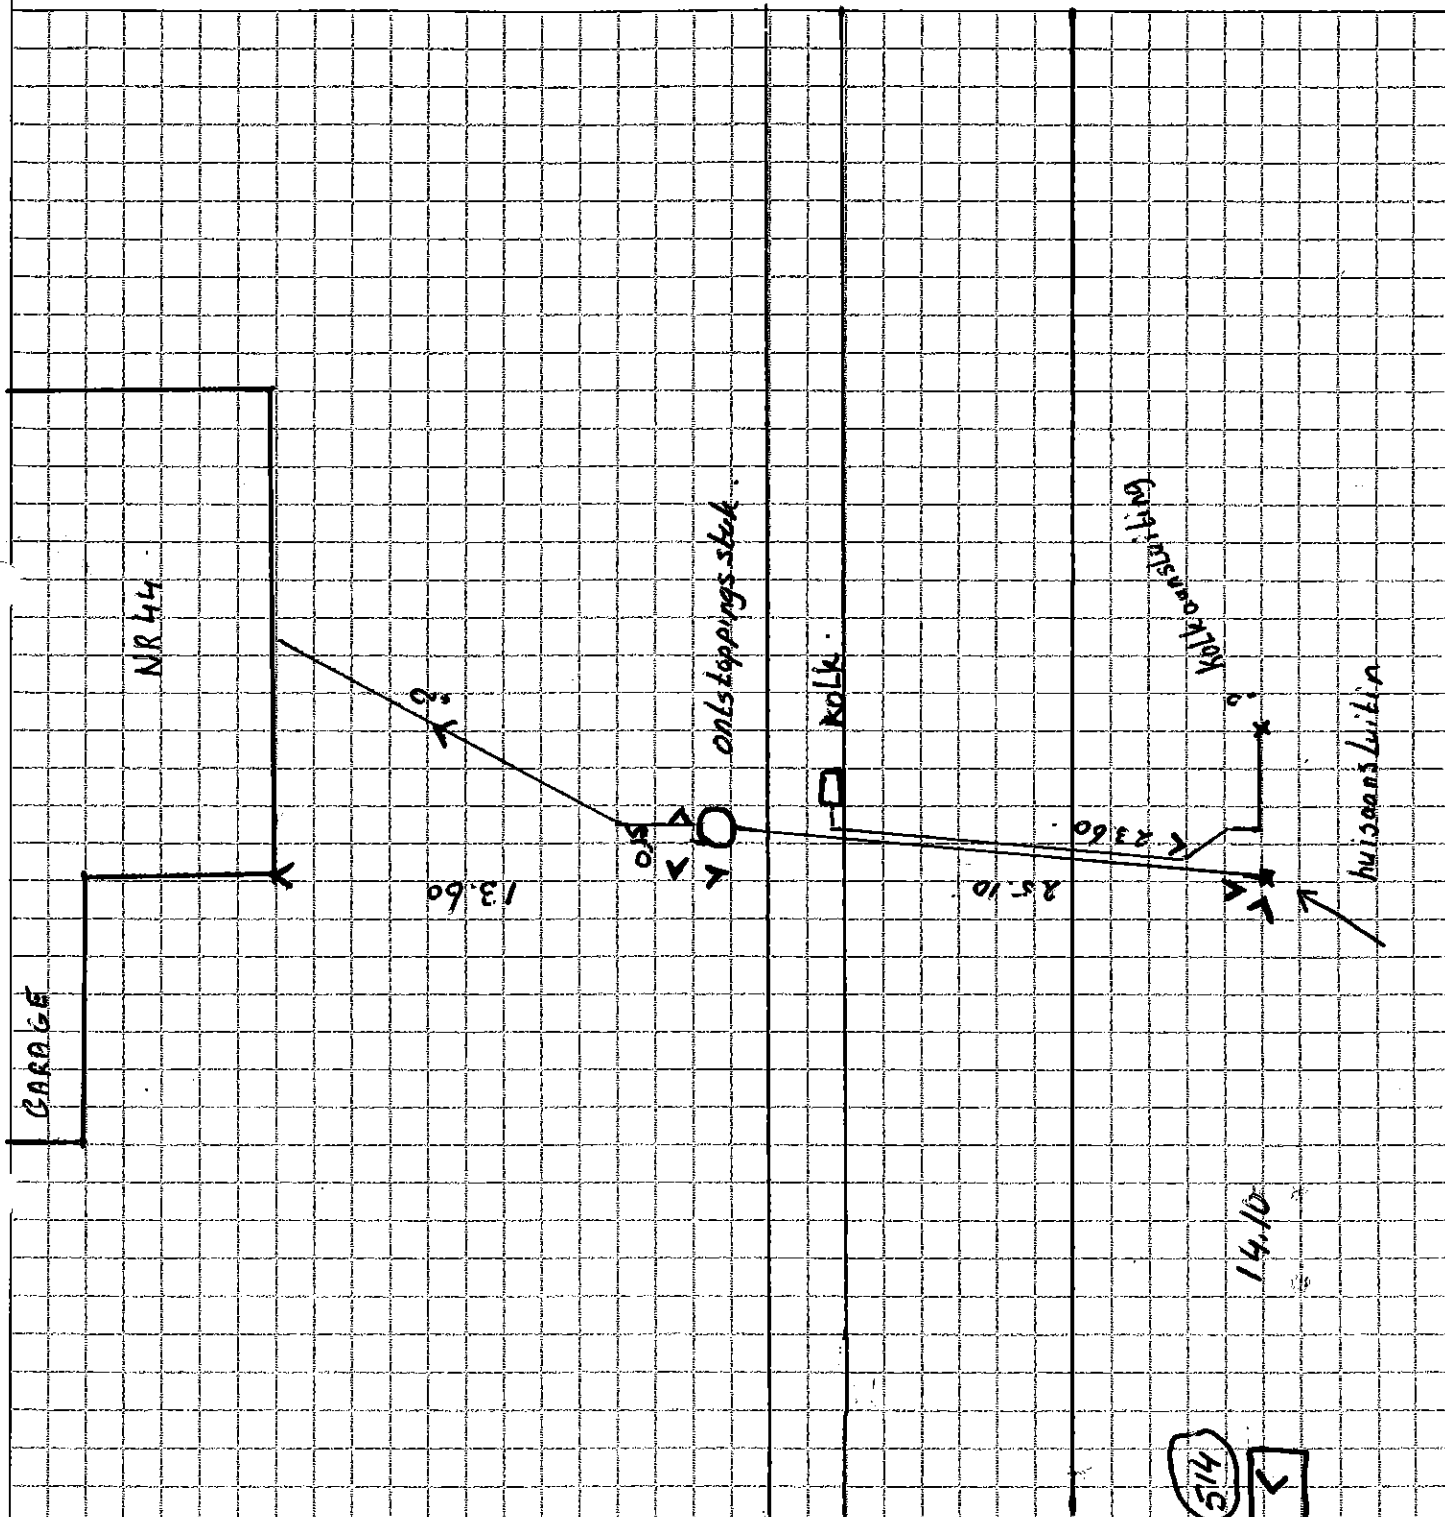

**Bedrijf:** AANNEMERS- EN VERHUURBEDRIJF  
**JOH. VERSTEEG B.V.**  
 INDUSTRIEWEG 1 A  
 4104 AP CULEMBORG  
 TEL. NR. 0345 - 512 847  
**Uitgevoerd door:** FAX NR: 0345 - 521 931  
 of bedrijfsstempel

Betreft rioolaansluiting voor: **4112 NC**  
**Adres:** SMA Riemseweg 44...  
**Plaats:** Beusichem

Datum:  
 Schaal:

huis / kolle / overig nl.  
 Betreft:  gwa /  hwa / gemengd



1 huisadres per formulier  
 Op formulier gevellijn en huisnummers plaatsen. Ontstoppingsstuk aanmeten vanuit gevel.  
 Bij kolksetisen putnummers aangeven

**GEMEENTE BUREN**  
 De Welering 1-Postbus 23-4021 V2-Maurik-tel (0344) 579 270-fax (0344) 579 200

gemeente  
**Buren**