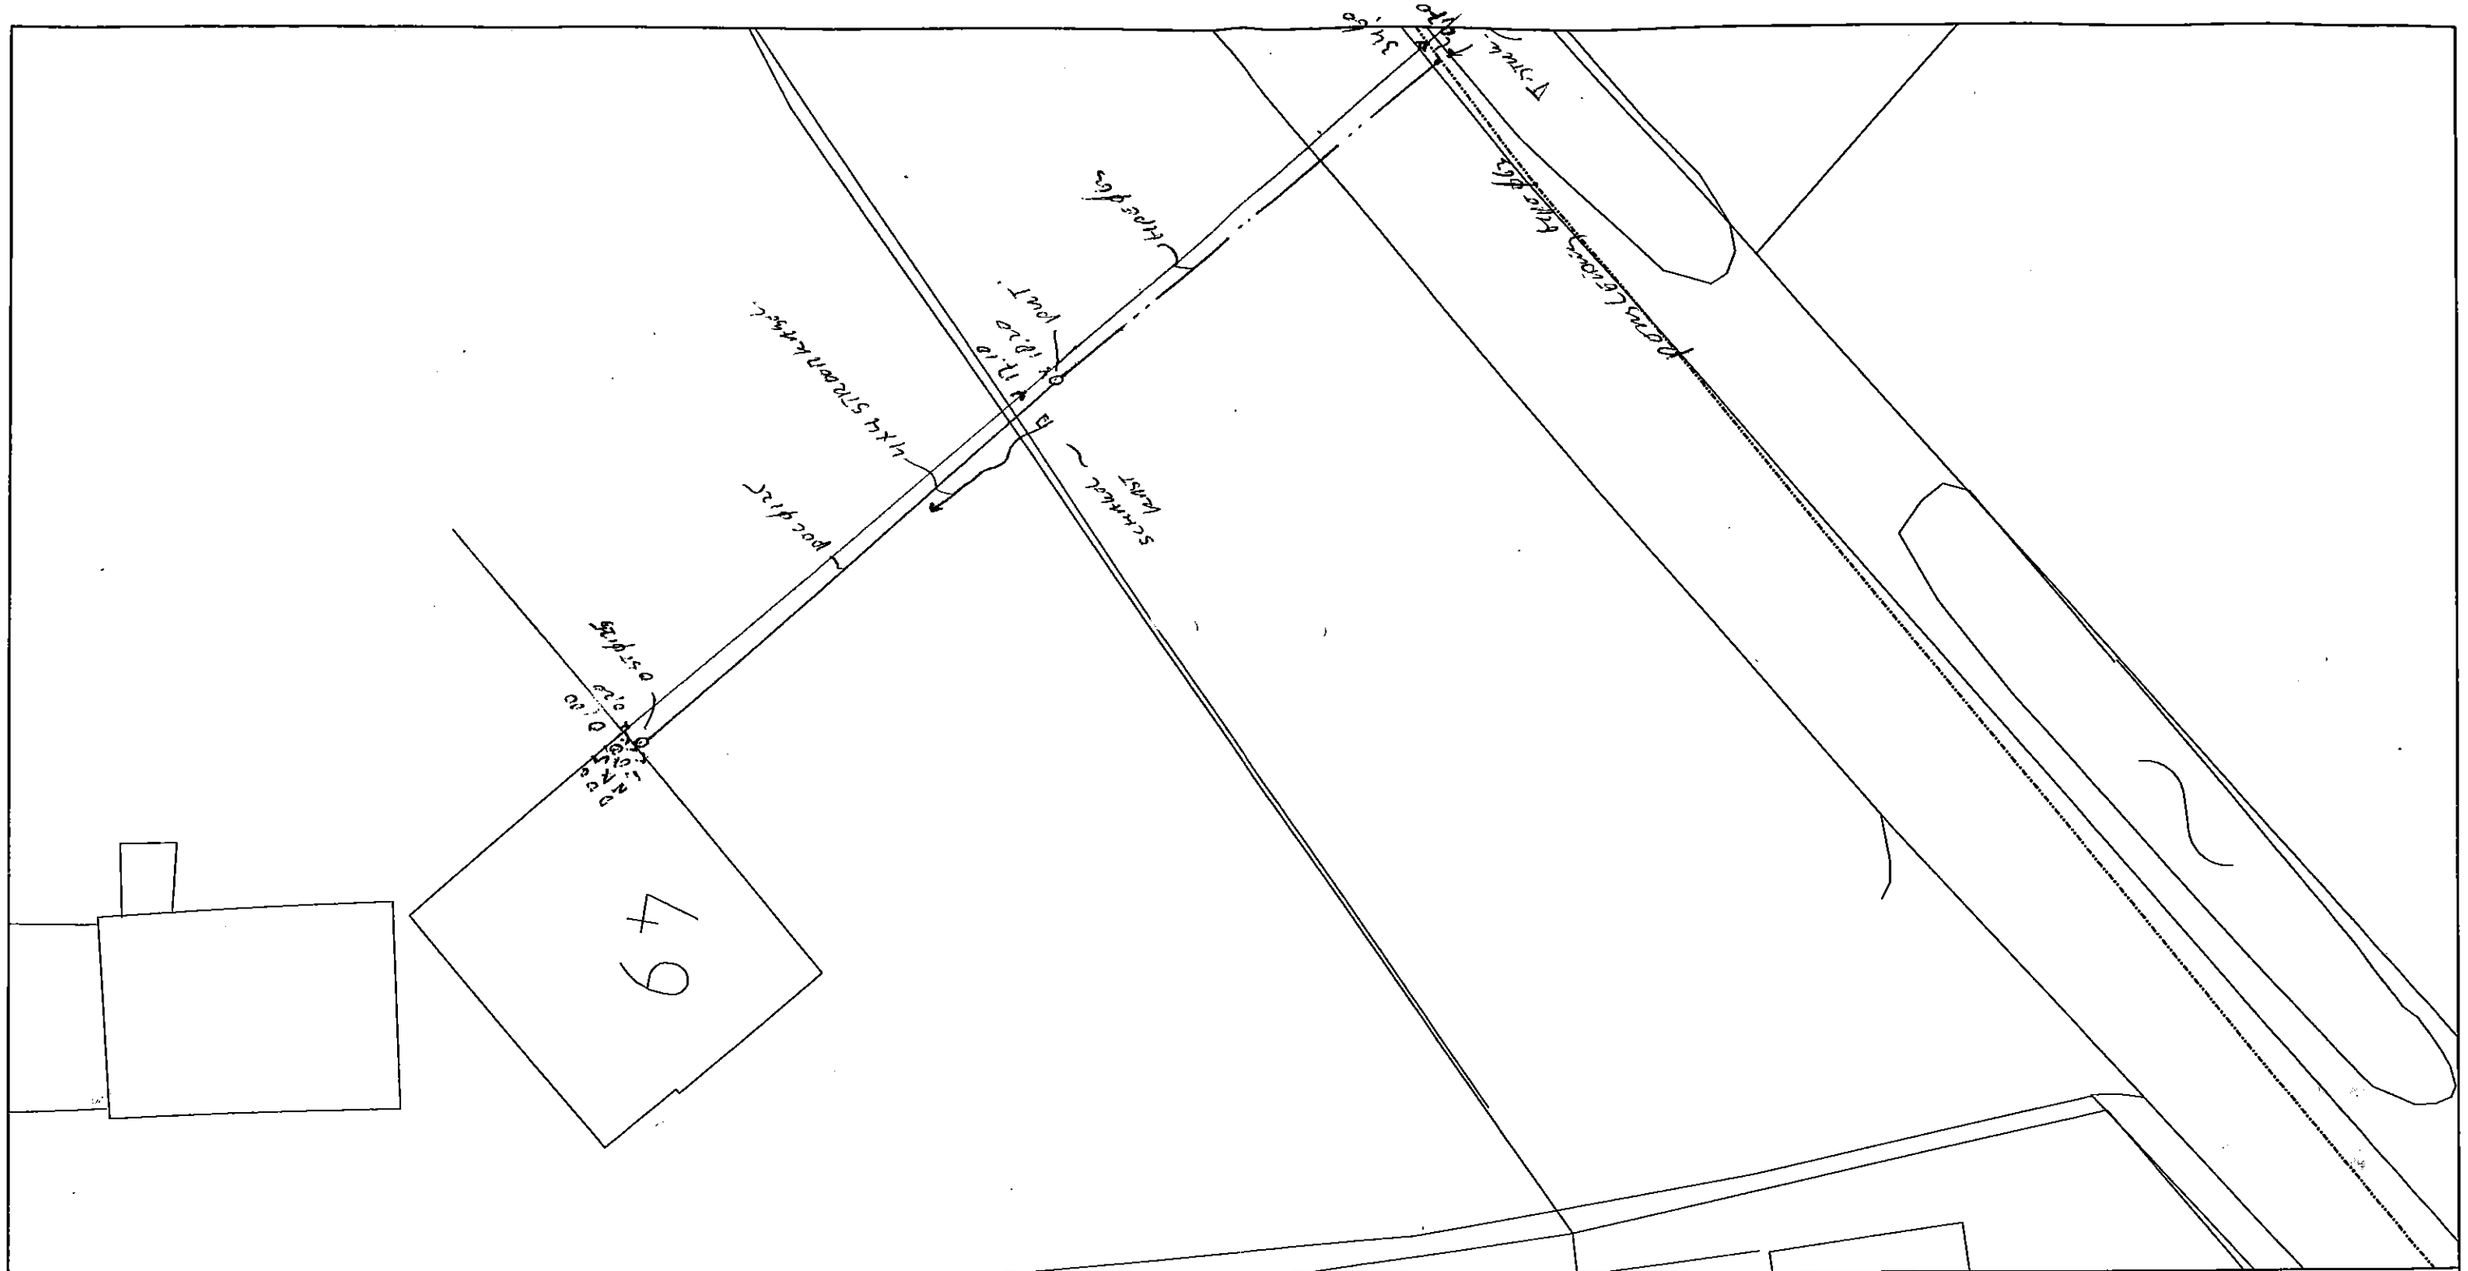

omschrijving.
SMALRIEMSETRAAT 49, BEUSICHEM - CLUSTER N

werk.	tekening nr.		
AANLEG DRUKRIOLERING	project	blad	wijz.
gemeente BUREN	201.006 - 173		
getekend. Infra3 ID / datum. 9-10-2002 / formaat A3	schaal: 1:200		

datum: 13-1-03
Handtekening G.J. Boon

gemeente
Buren