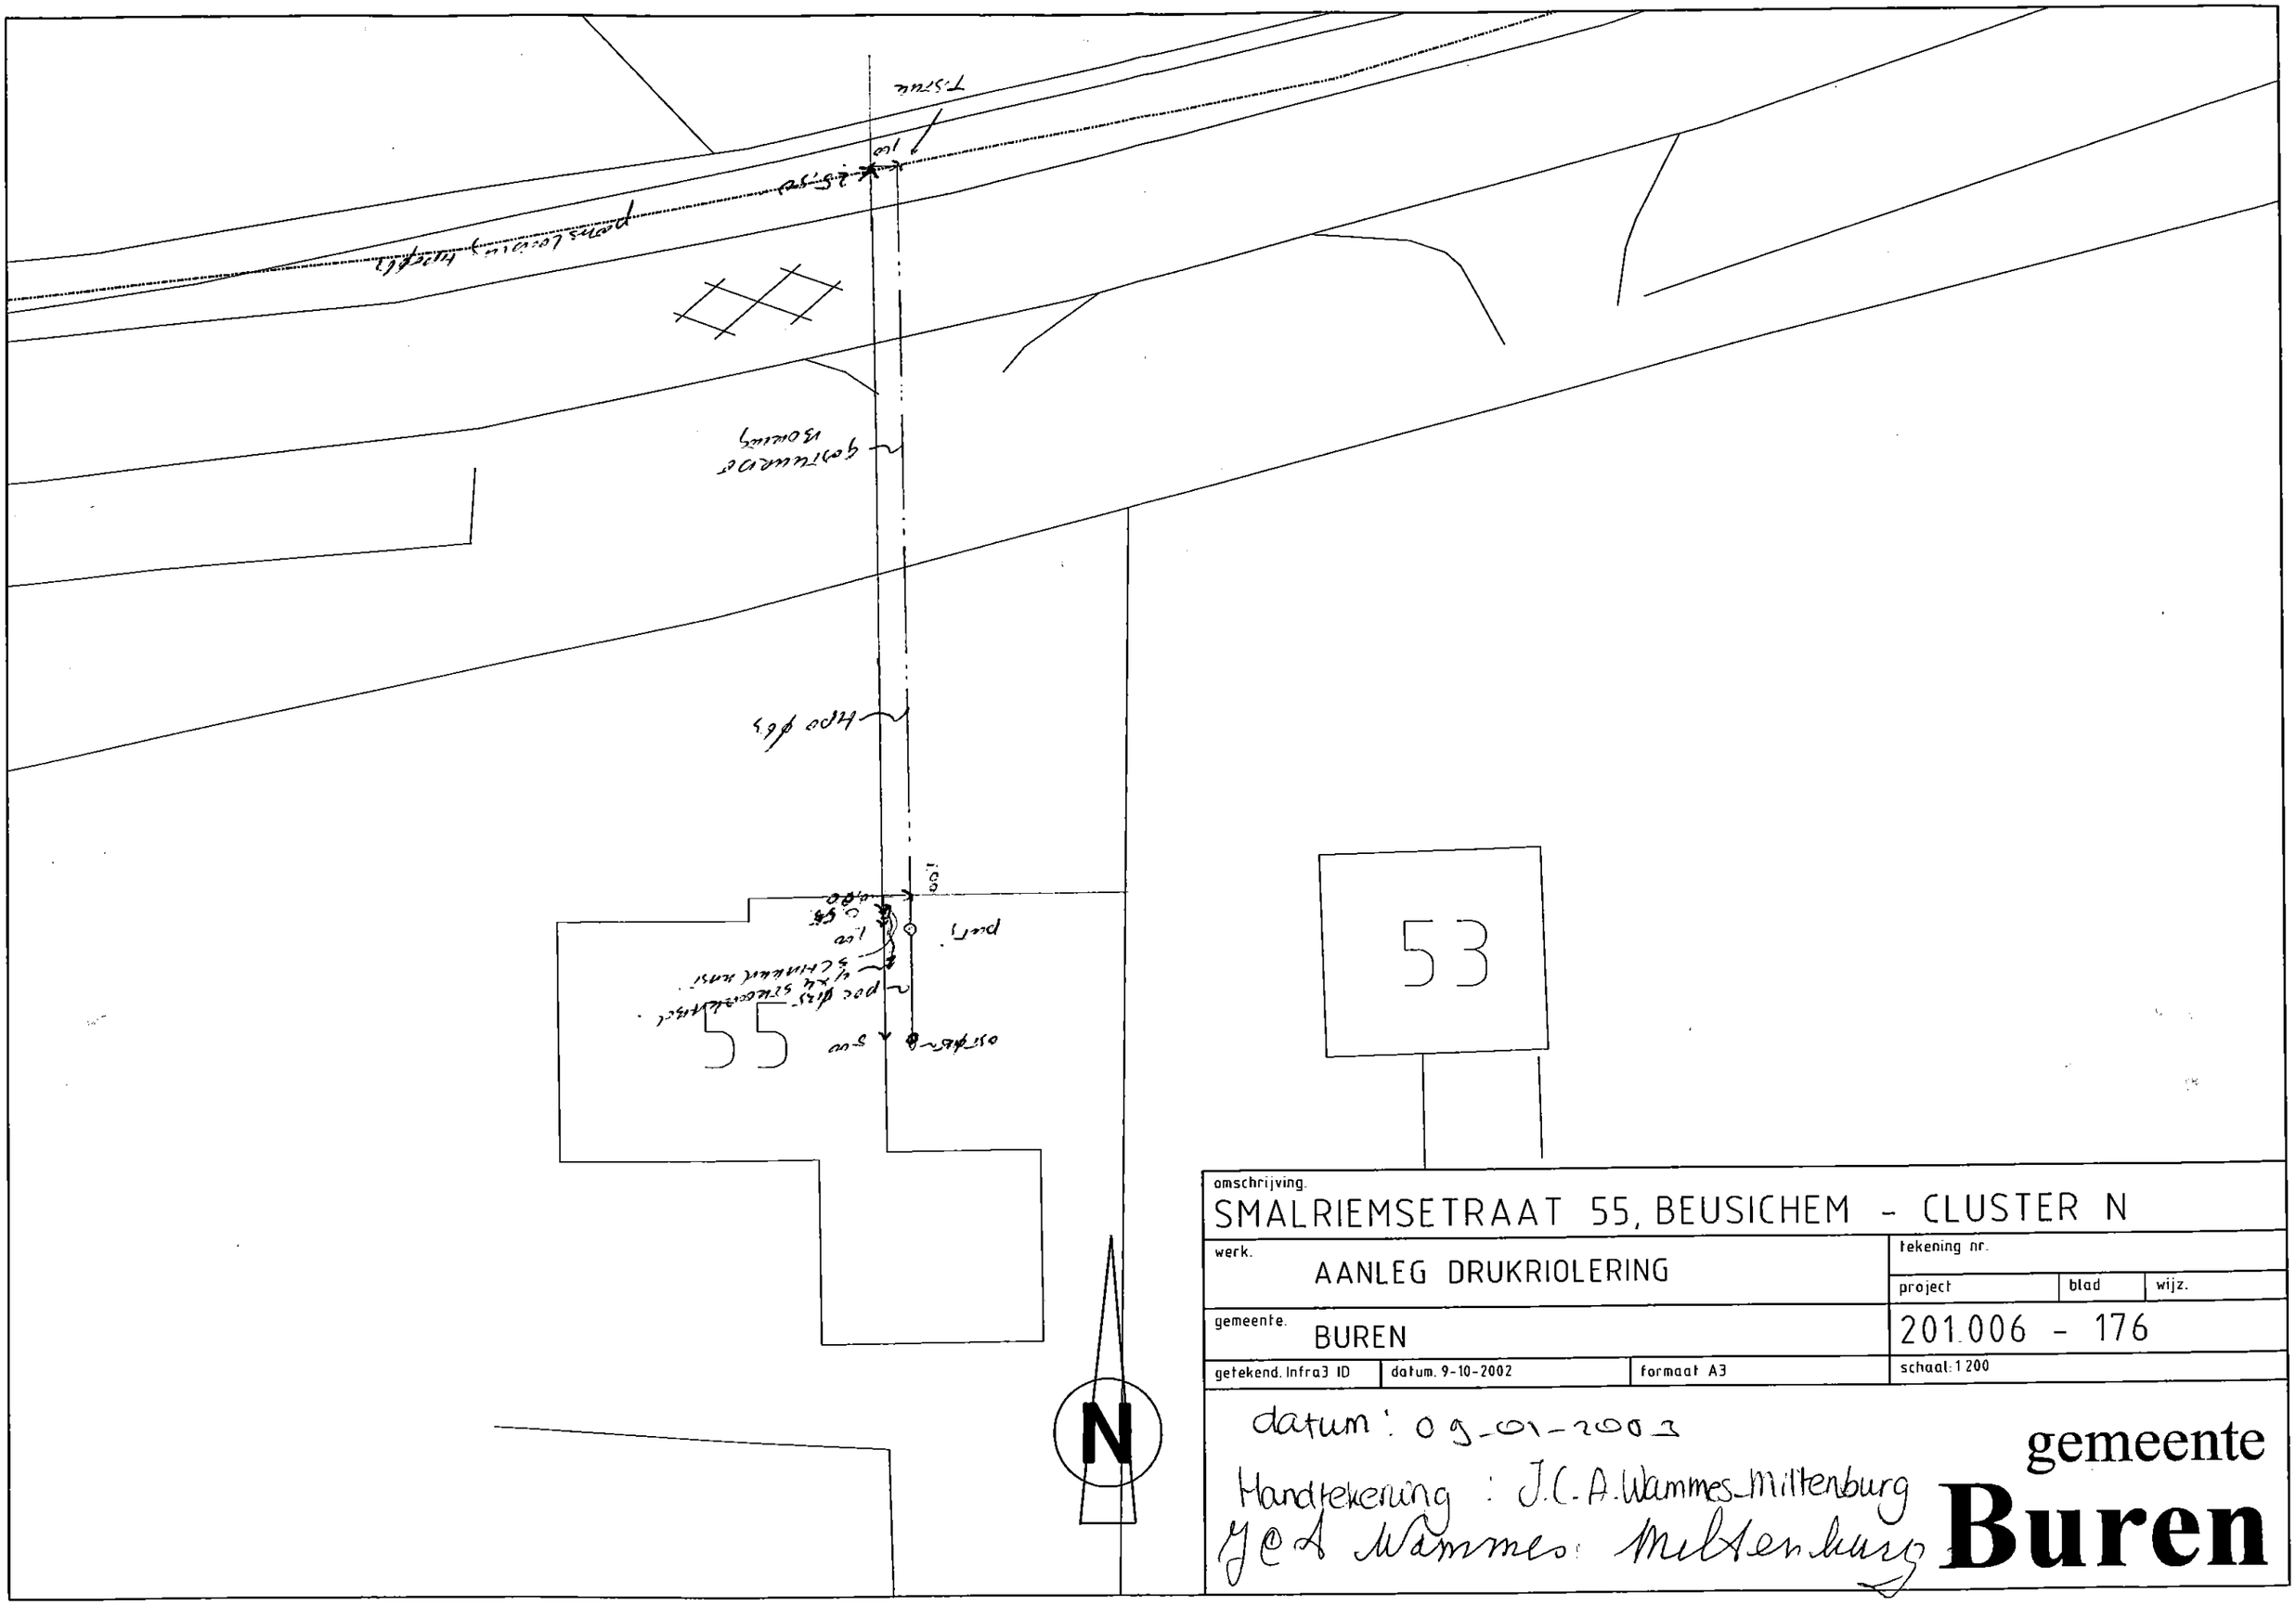
55
53
N
omschrijving.
SMALRIEMSETRAAT 55, BEUSICHEM - CLUSTER N
werk.
AANLEG DRUKRIOLERING
tekening nr.
project
blad
wijz.
gemeente.
BUREN
201.006 - 176
getekend. Infra3 ID
datum. 9-10-2002
formaat A3
schaal: 1:200
datum: 09-01-2003
Handtekening: J.C.A. Wammes-Miltenburg
gemeente
Buren