




BRN00 M 45

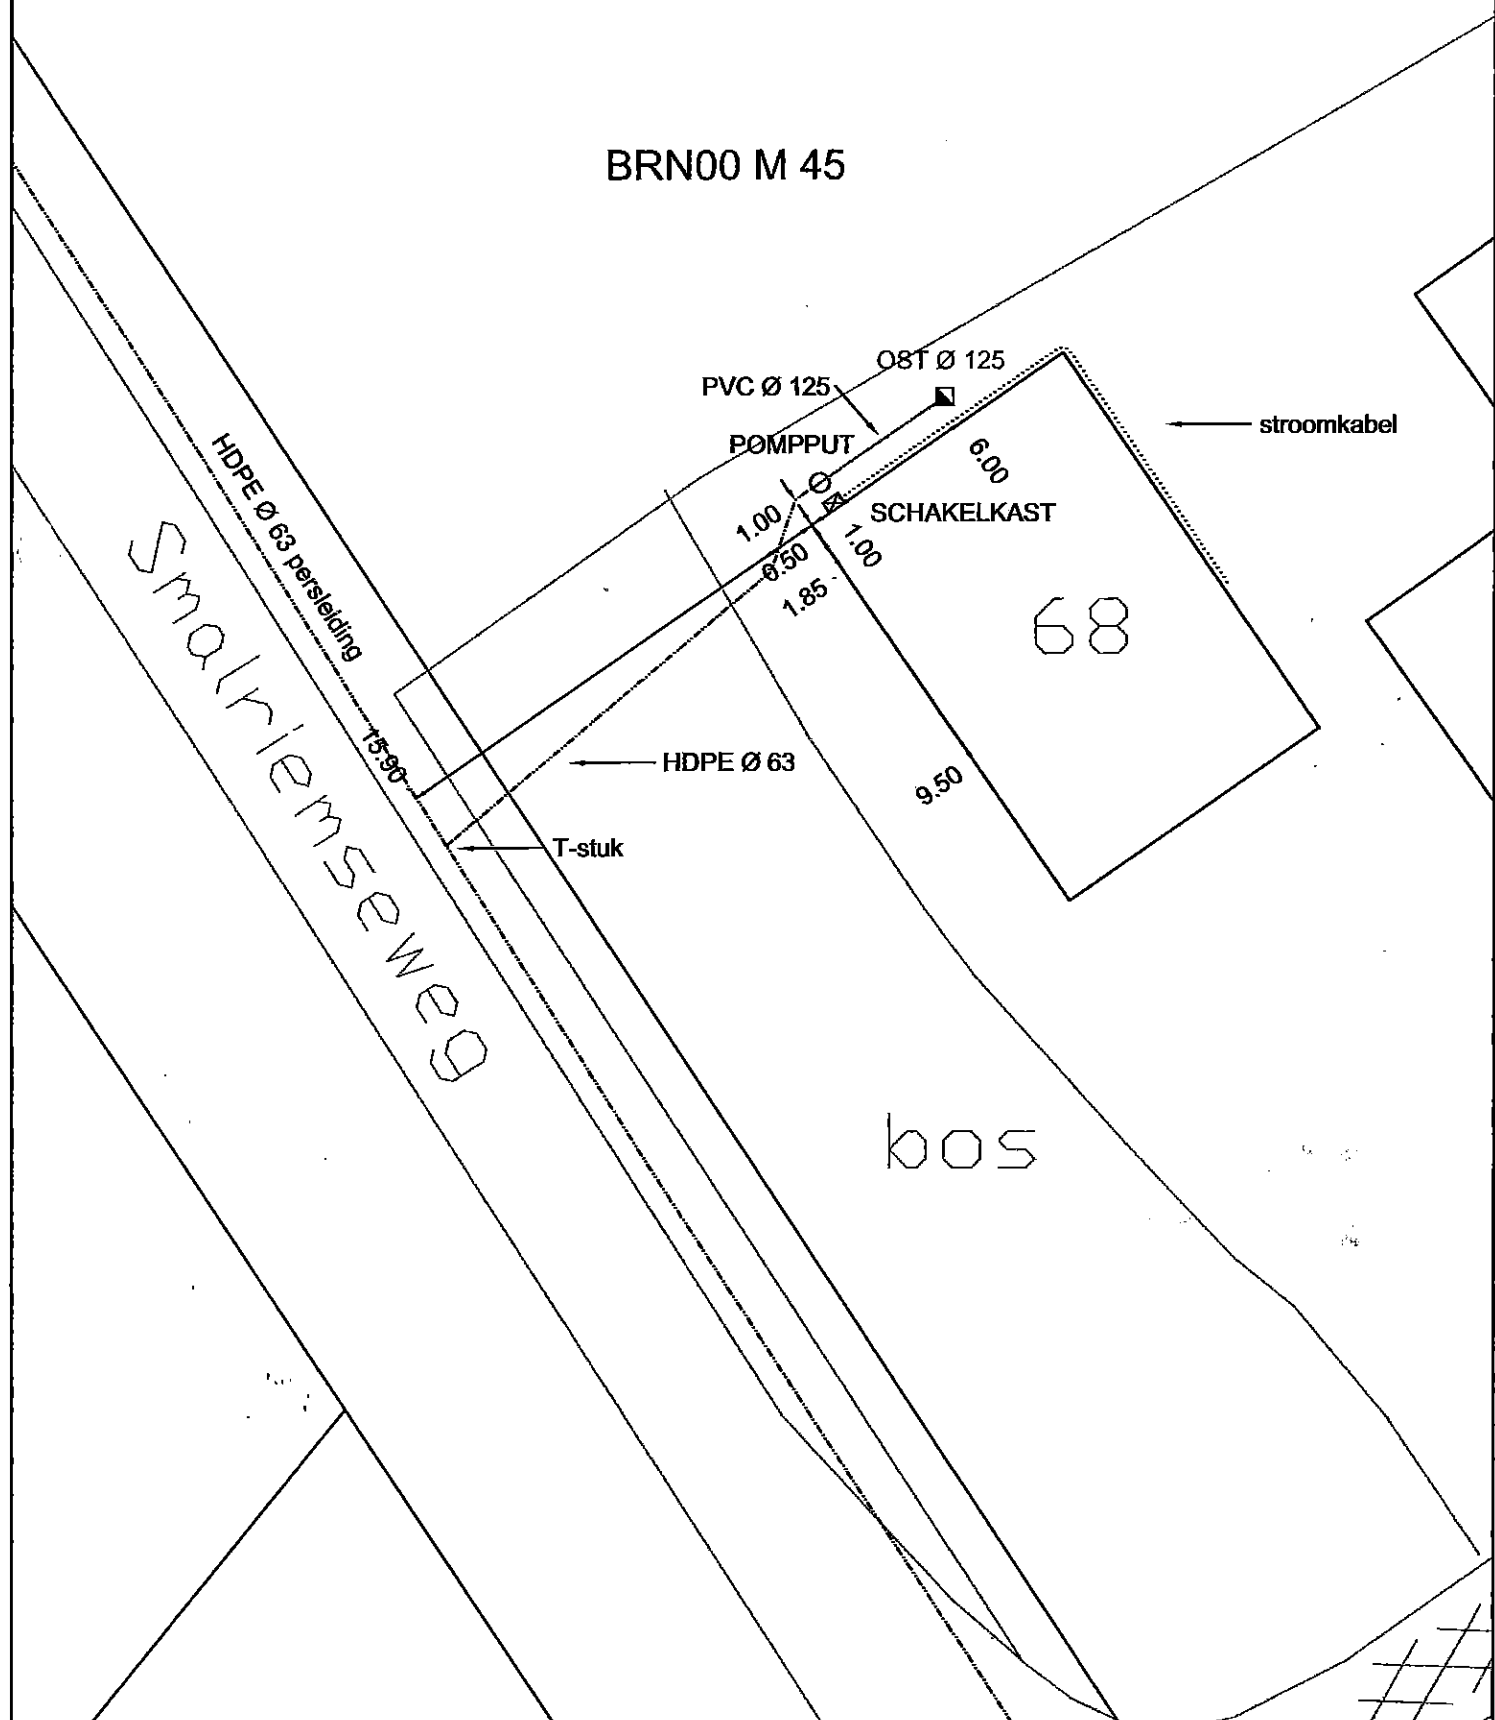

Smalriemseweg 68, BRN00 M 45, BEUSICHEM
 Gemeente Buren
 dhr. A. Bloed
 mevr.

RIOLERING BUITENGEBIED
 SITUATIEKENING DRUKRIOLERING
 SMALRIEMSEWEG 68 TE BEUSICHEM
 Tekeningnr.: CLUSTER N Ca - 68

Datum: 28-11-2005
 Schaal: 1:250
 Formaat: A4
 Projectnr.: G0203

GEMEENTE BUREN
 De Wetering 1 - Postbus 23-4021 VZ - Maurik - tel (0344) 679 270 - fax (0344) 679 200

