


# Aansluitschets Riolering

Gemeente Buren, Afdeling Ruimtelijk Beheer

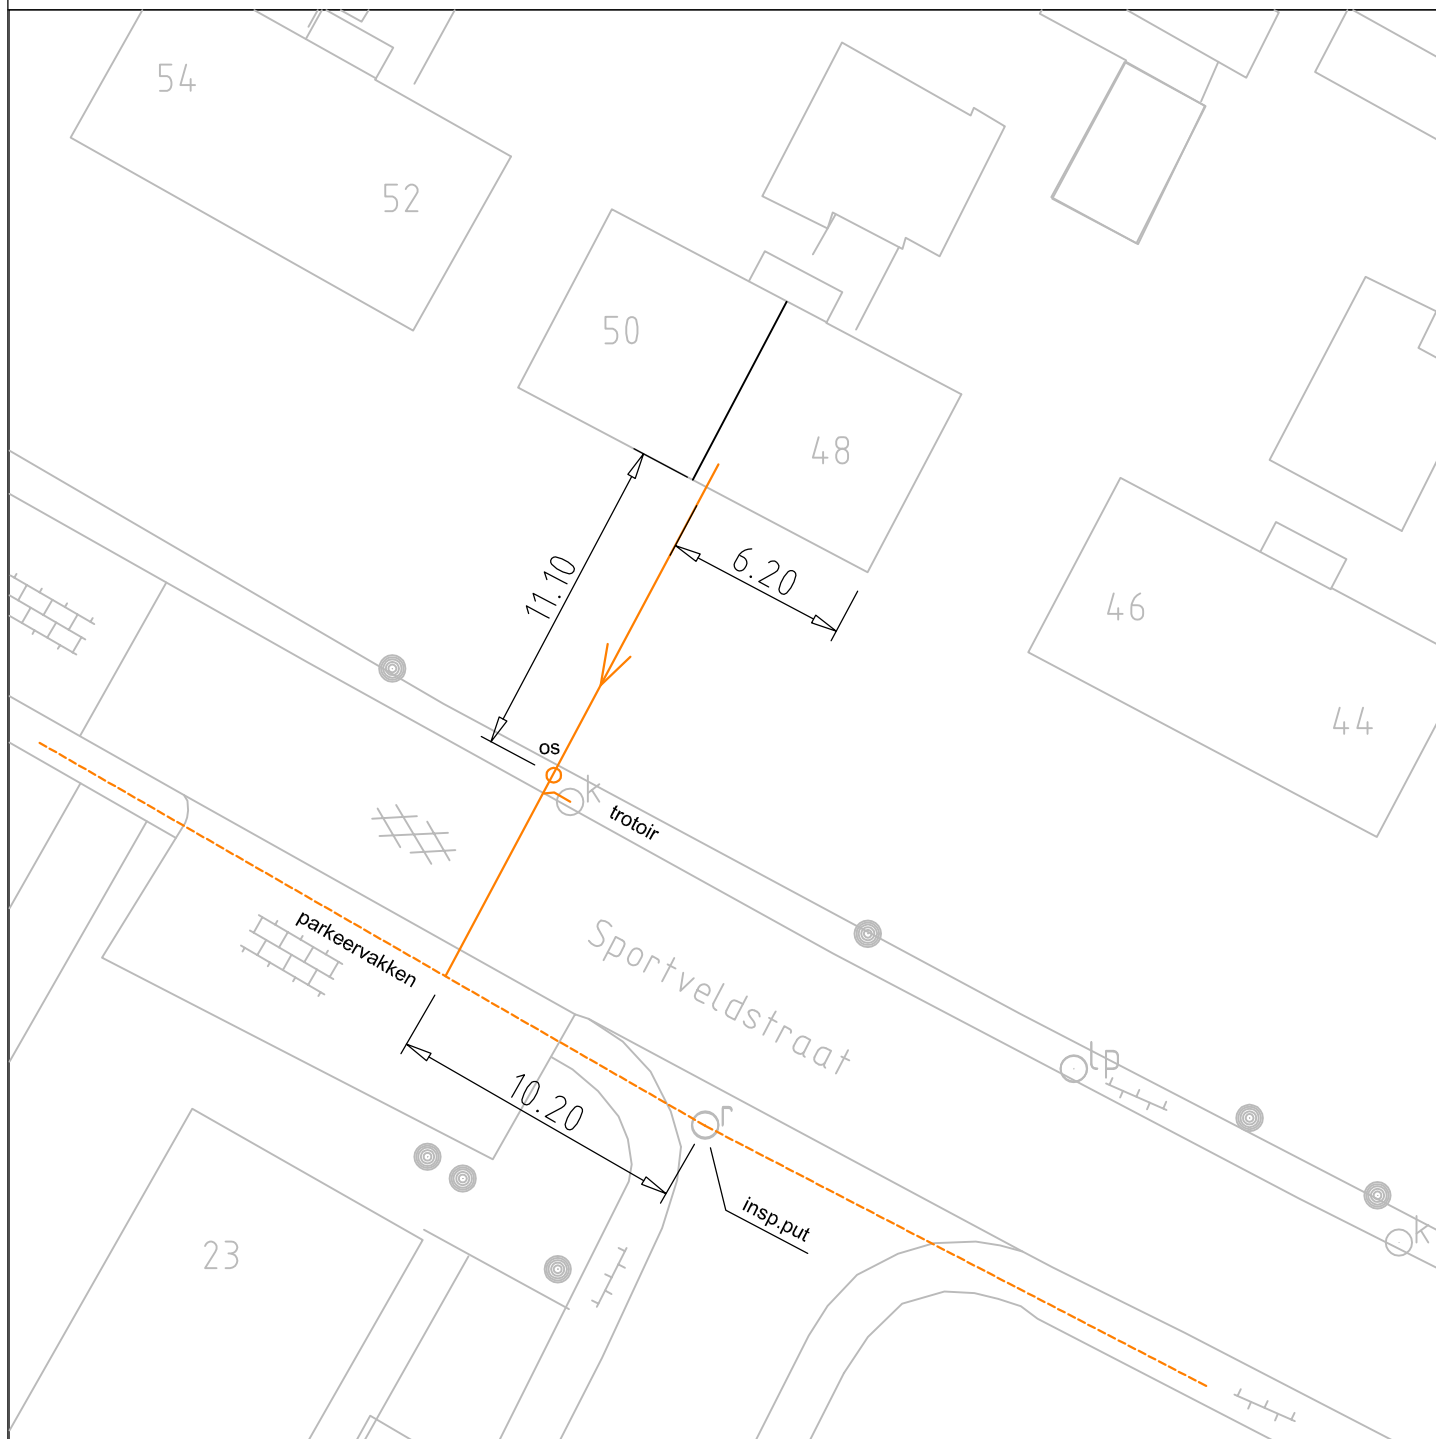

← Vrij verval riool

← Vrij vervalriool bestaand/geschat trace

← Persriool

← Persriool bestaand/geschat trace

**Bedrijf:** Aann.bedr. Joh. Versteeg b.v.  
Industrieweg 1A  
Tel. 0345-512847 Fax. 0345-521931

Uitgevoerd door:

of bedrijfsstempel

Betreft rioolaansluiting voor:


**Adres:** Sportveldstraat 48

**Plaats:** Beusichem (Buren)

Betreft: Huisaansluiting gemengd

Datum: 10-03-2010

Schaal: n.v.t.

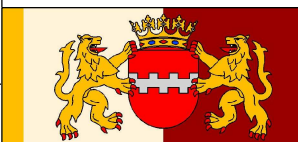

1 huisadres per formulier  
Op formulier gevellijn en huisnummers plaatsen. Ontstoppingsstuk aanmeten vanuit gevel.  
Bij kolkschetsen uitnummers aanneven

GEMEENTE BUREN

De Wetering 1-Postbus 23-4021 VZ-Maurik-tel (0344) 579 279-fax (0344) 579 200

gemeente  
**Buren**