


Aansluitschets Riolering

Gemeente Buren, Afdeling Ruimtelijk Beheer

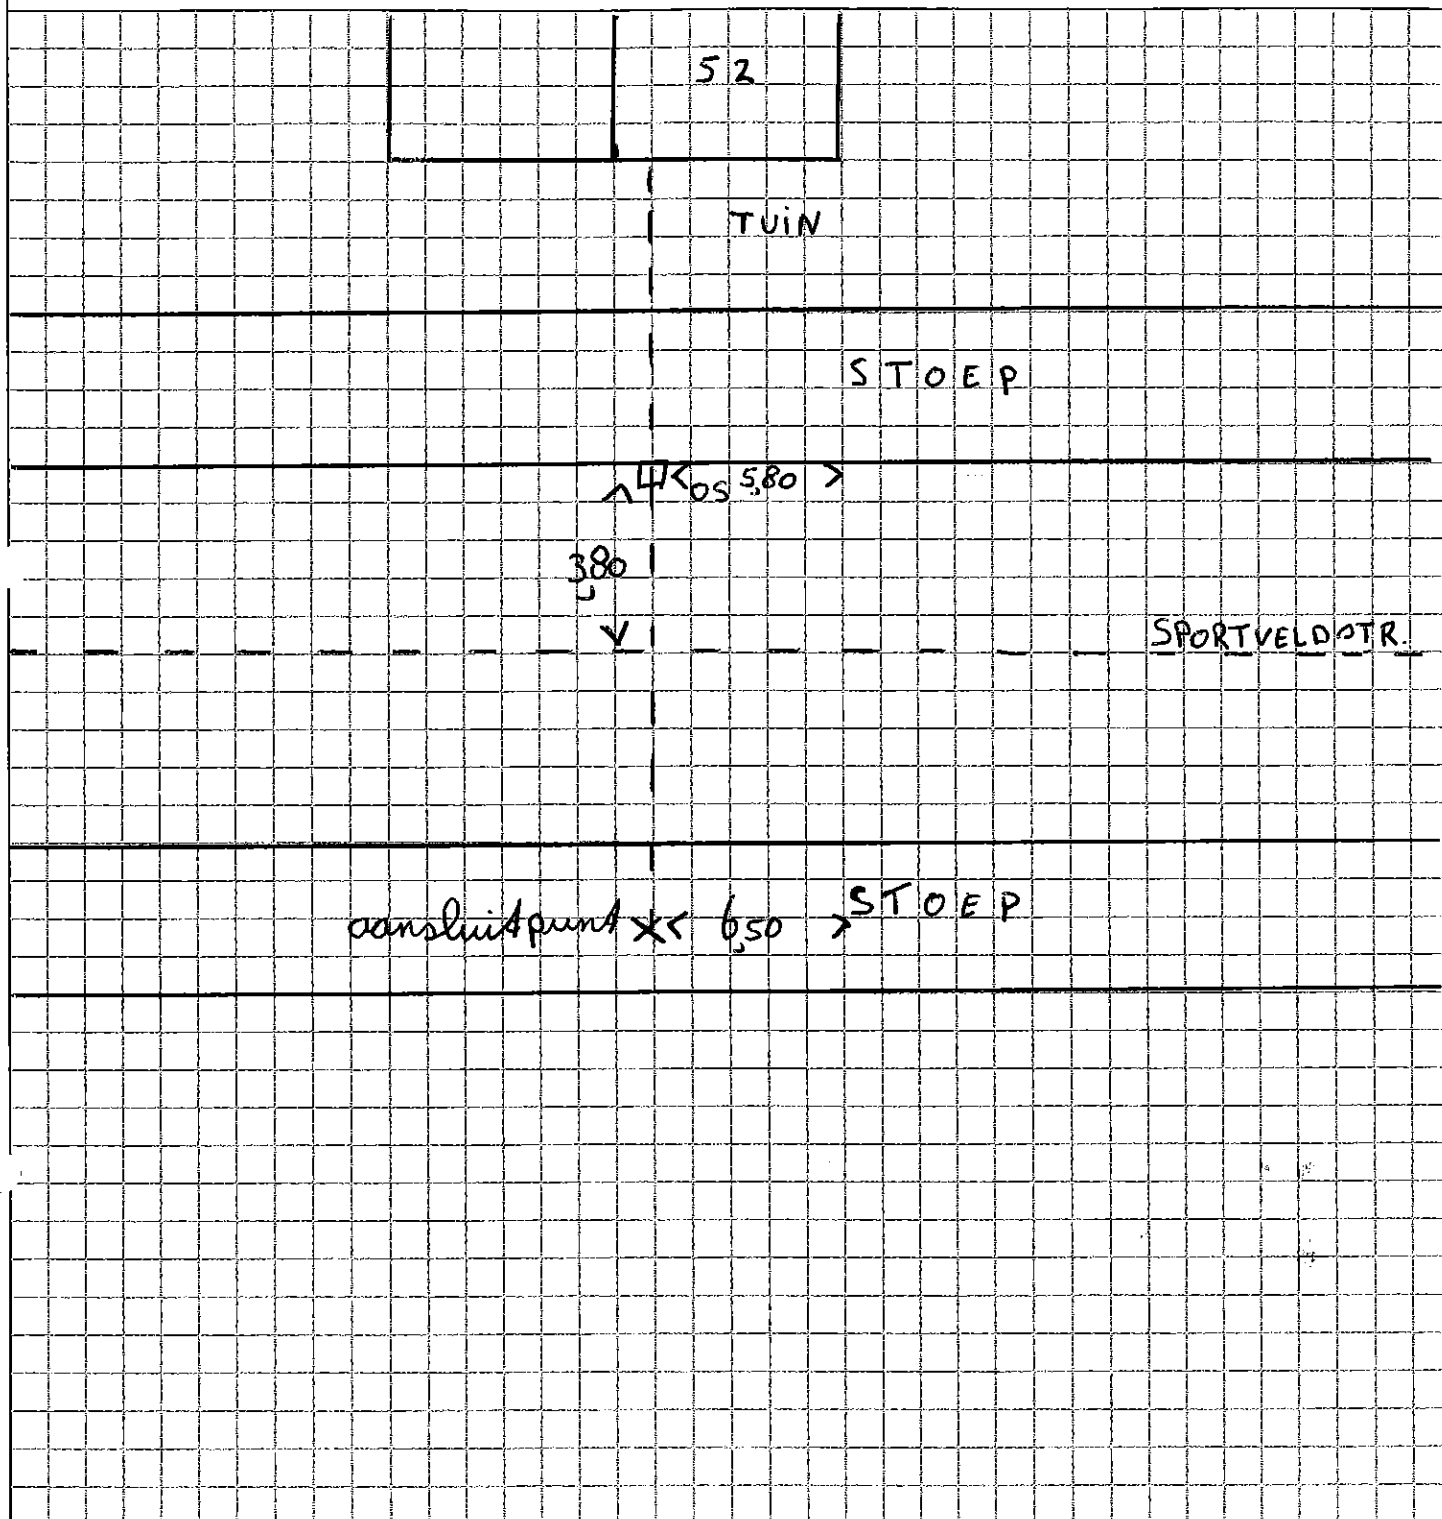

Bedrijf: AANNEMERS- EN VERHUURBEDRIJF
JOH. VERSTEEG B.V.
INDUSTRIEWEG 1 A
4104 AP CULEMBORG
TEL.NR. 0345 - 512 847
Uitgevoerd door: FAX NR: 0345 - 521 931
of bedrijfsstempel

Betreft rioolaansluiting voor:

Adres: Sportveldstr 52
Plaats: Beersichem

Betreft: huis / kerk / overig nl.
dwa / hwa / gemengd

Datum: 29-10-09

Schaal:



1 huisadres per formulier
Op formulier gevellijn en huisnummers plaatsen. Ontstoppingsstuk aanmeten vanuit gevel.
Bij kolkchetsen putnummers aangeven

GEMEENTE BUREN
De Vetering 1-Postbus 23-4021 VZ-Maurik-tel (0344) 579 279-fax (0344) 579 200

gemeente
Buren