



Eig A. dhr. p. Schatten. BRN00 M 1402

Eig A. dhr. p. Schalle
 B mevr. Schatten-schupp.

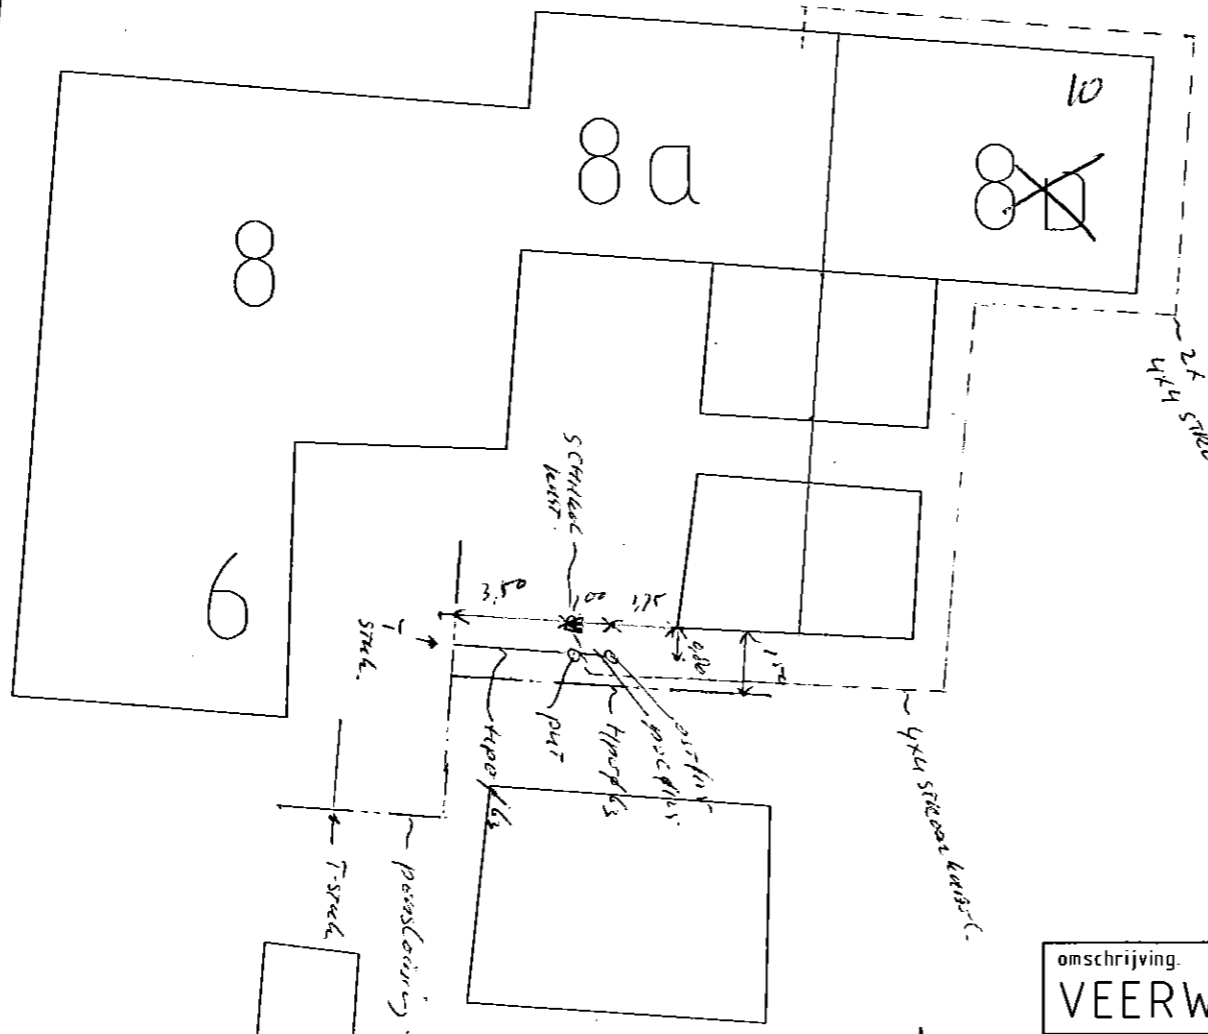

4x4 STROOZ. LEIDT.

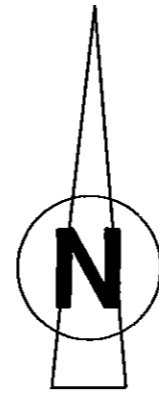

omschrijving. VEERWEG 8a, BEUSICHEM - CLUSTER MM			
werk.	AANLEG DRUKRIOLERING		tekening nr.
			project
gemeente. BUREN			201.006 - 566
getekend. Infra3 ID	datum. 10-01-2003	formaat. A3	schaal: 1:200

BRN00 M 94, Veerweg 8 A te BEUSICHEM
 Gemeente Buren
 Gemeente Buren

[Handwritten signature]

gemeente
Buren