


ing

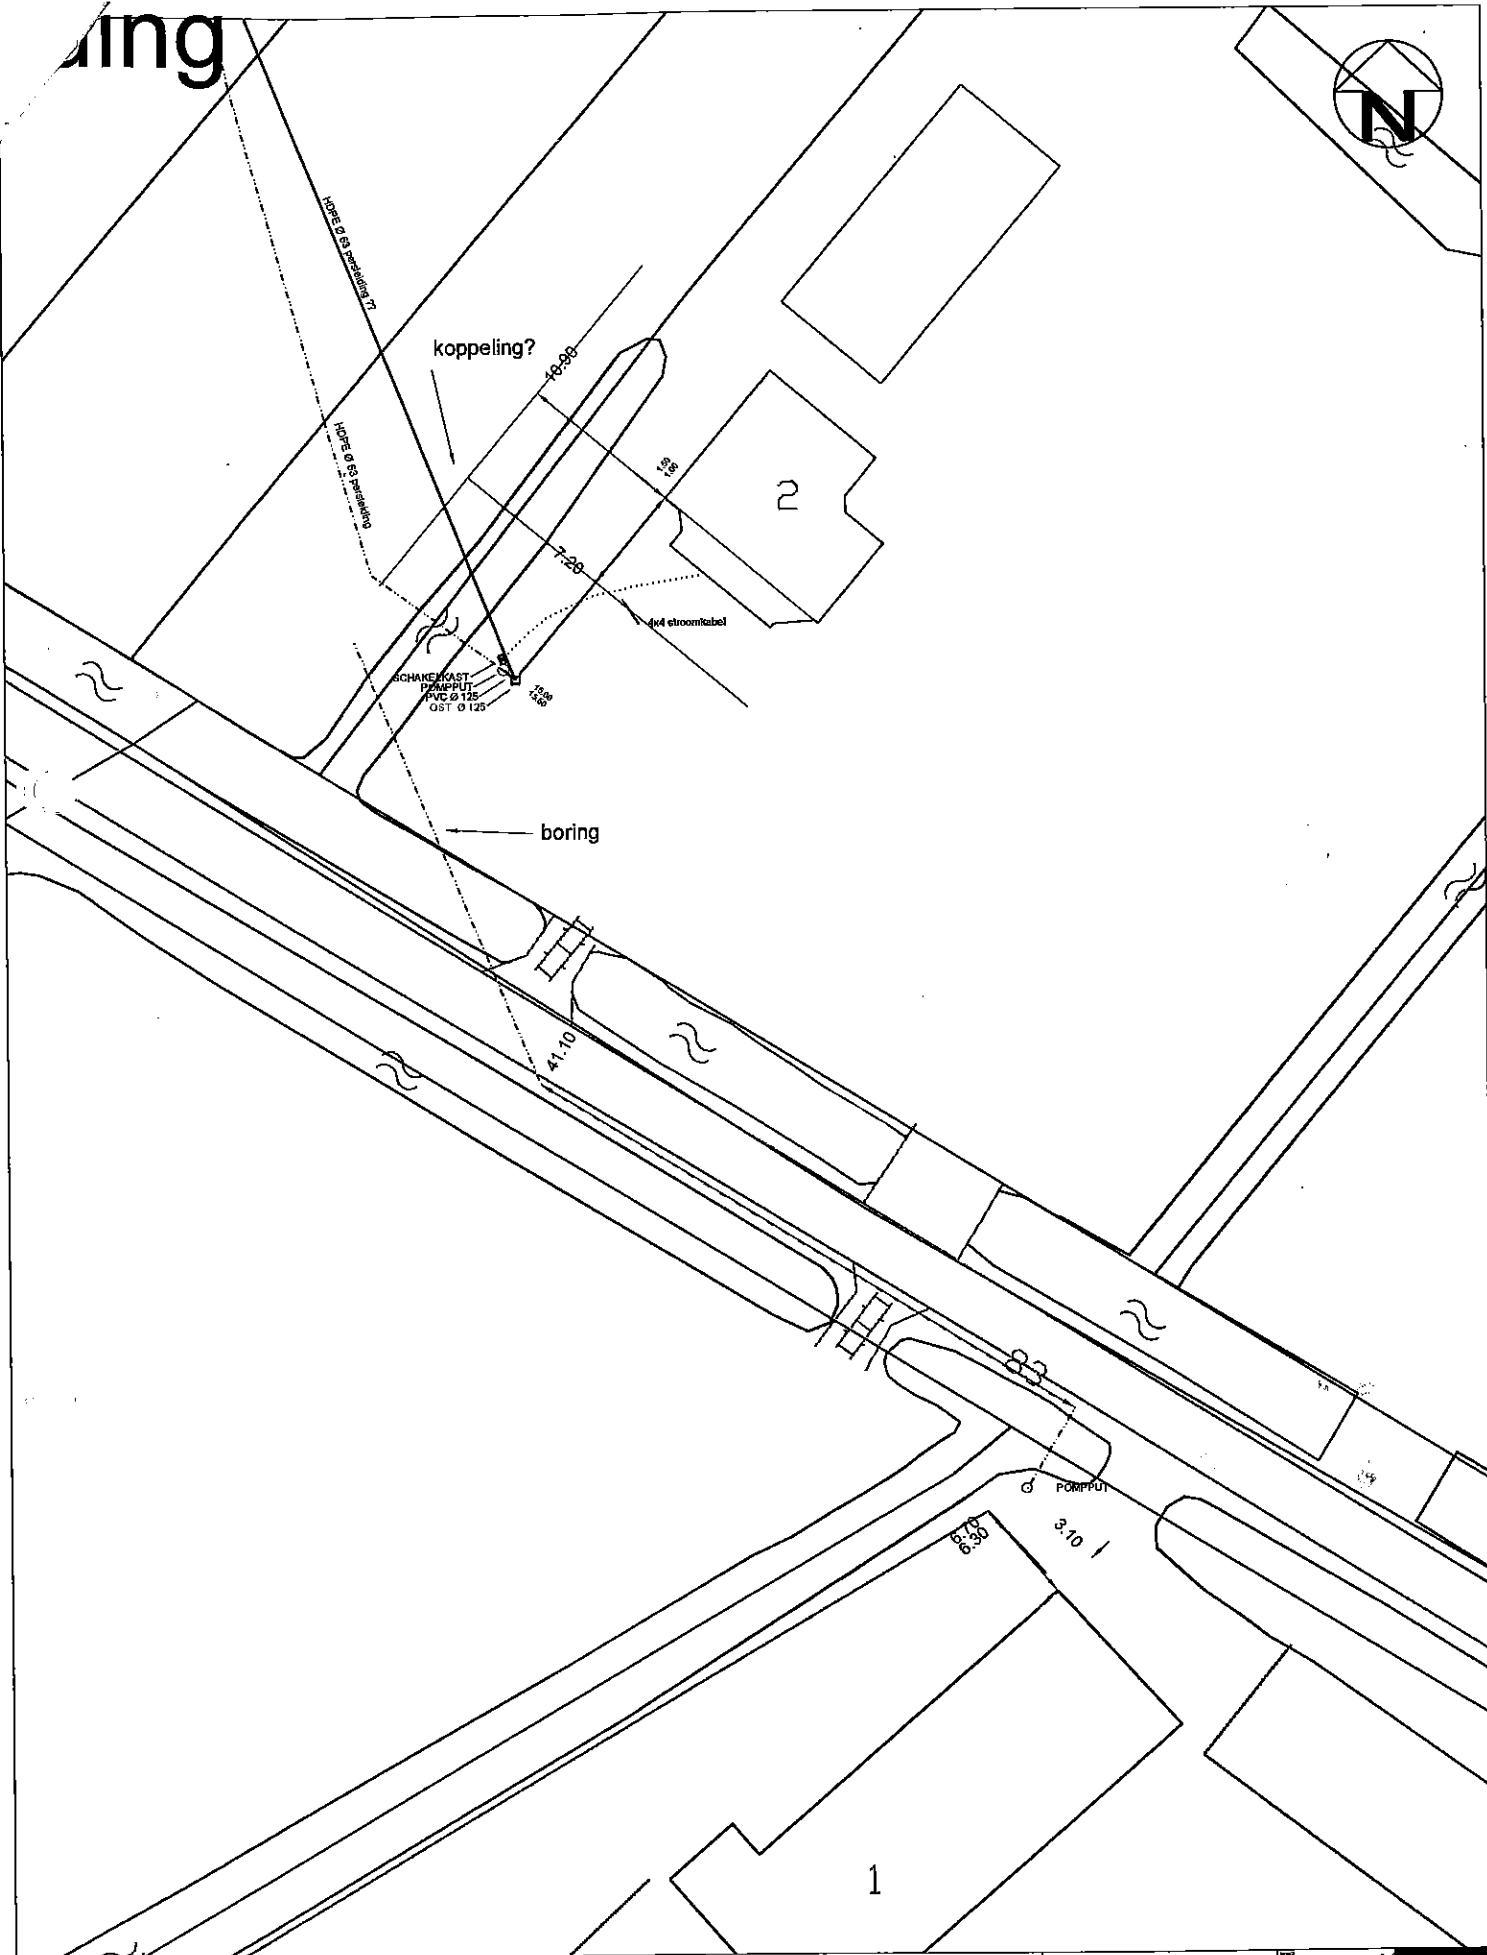

RIOLERING BUITENGEBIED BEUSICHEM
KOPPELING LEIDING VKSTR 1 A OP
BESTAANDE LEIDING VOORKOOPSTRAAT

Tekeningnr.: **CLUSTER VS-B - 1**

GEMEENTE BUREN
 De Wetering 1-Postbus 23-4021 VZ-Maurik-Iel (0344) 579 279-fax (0344) 579 200

Datum: **1-5-2007**
 Schaal: **1:500**
 Formaat: **A4**
 Projectnr.: **G0203**

