



87

HDPE Ø 63 persleiding

HDPE Ø 63 persleiding

10.99

7.20


18.18

Ø4 stroomkabel

SCHAKELKAST
POMPELUIT
PVC Ø 125
DST Ø 125

lusenkoppeling

boring

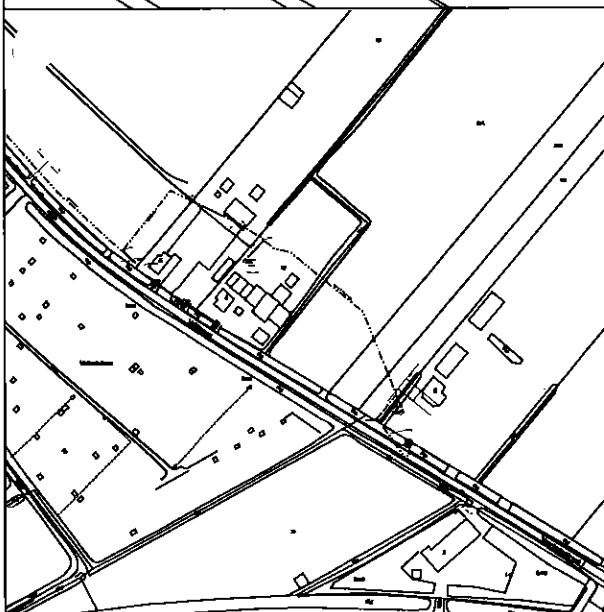

Voorkoopstraat (4), BRNOO M 87, 865, 866 en 85, BEUSICHEM Datum:

Gemeente Buren

dhr. P. van Nes

mevr. V.J. Bakker

RIOLERING BUITENGEBIED
SITUATIEKENING DRUKRIOLERING
VOORKOOPSTRAAT (4) TE BEUSICHEM

Tekeningnr.: CLUSTER VS-B - 4 - 2

GEMEENTE BUREN

De Welering 1-Postbus 23-4021 VZ-Maurik-tel (0344) 579 279-fax (0344) 579 200

Datum: 26-05-2008

Schaal: 1:500

Formaat: A4

Projectnr.: G0203



gemeente
Buren