


# Aansluitschets Riolering

Gemeente Buren, Afdeling Ruimtelijk Beheer

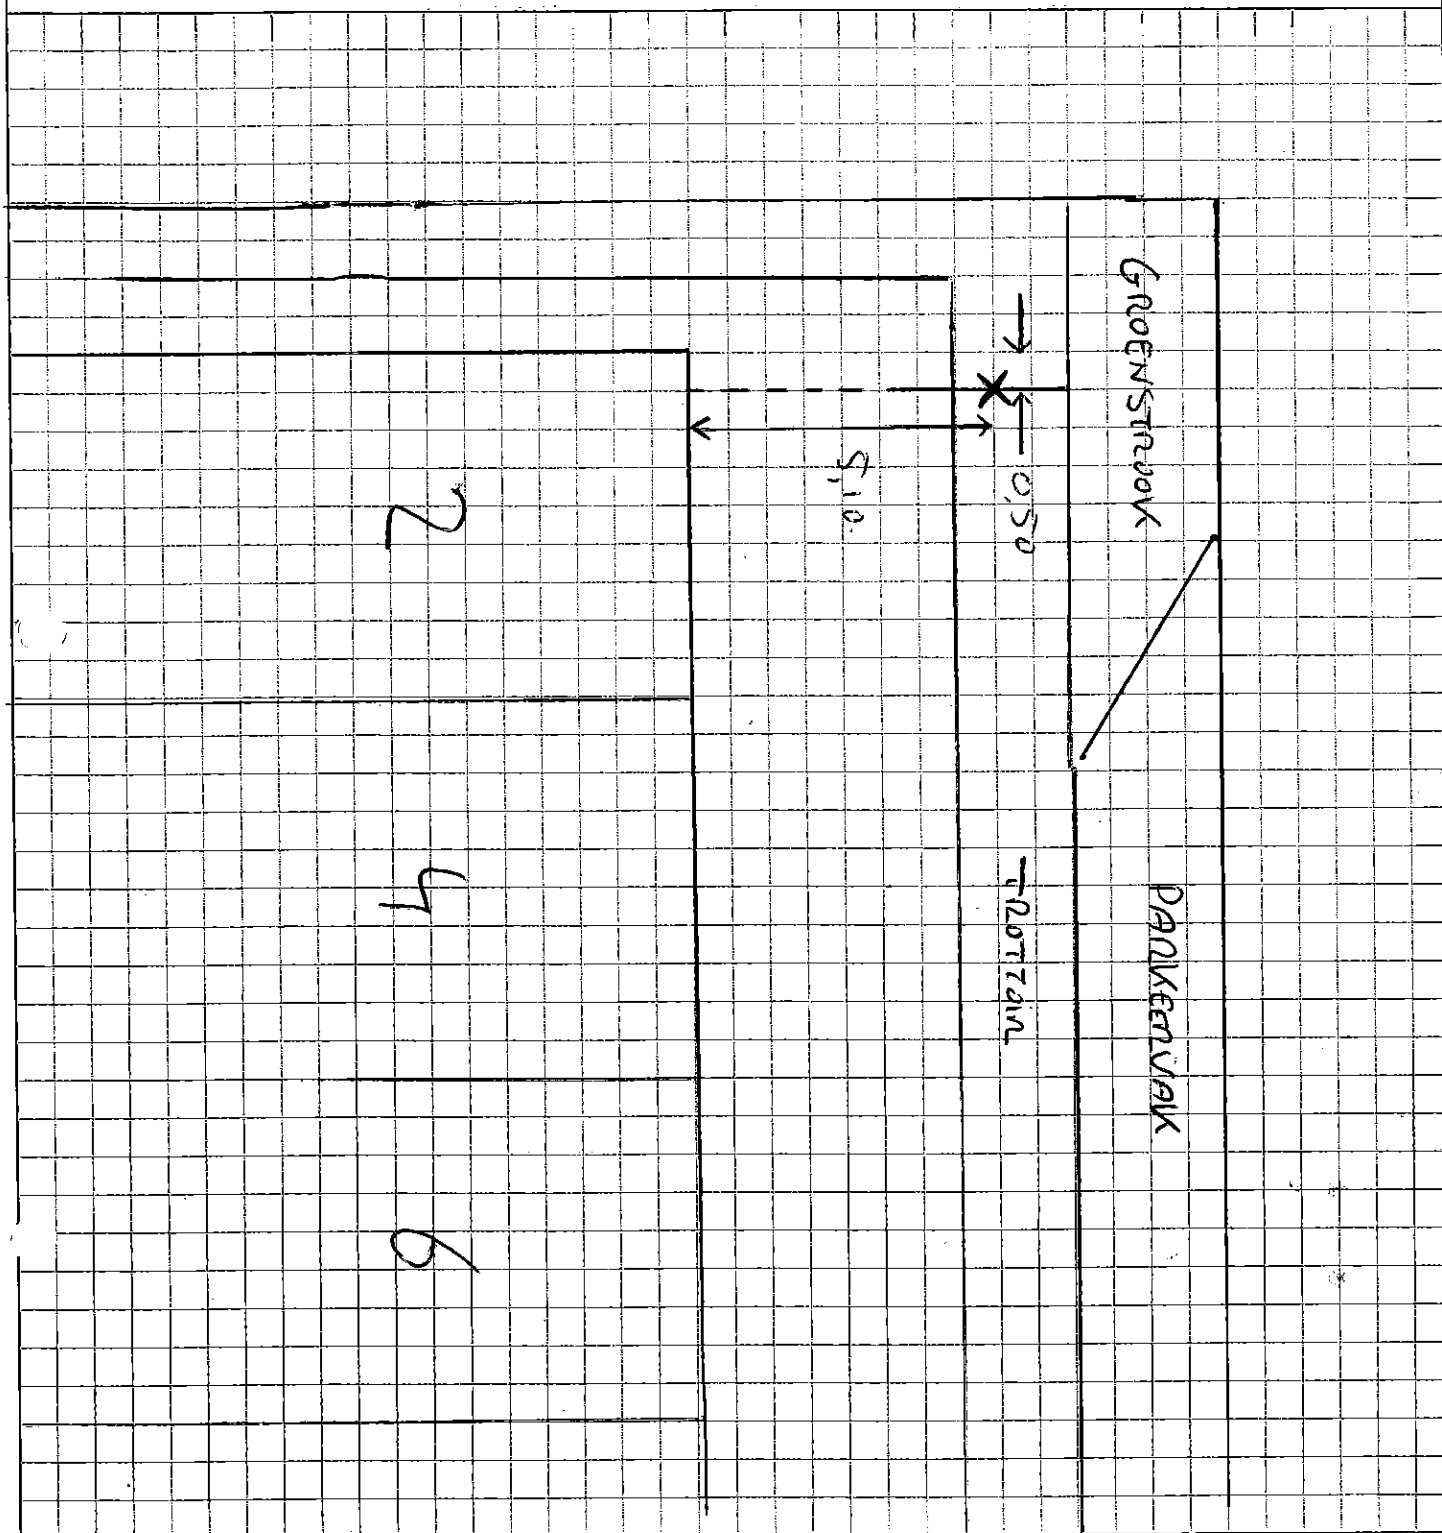

Bedrijf: JOH. VERSTEEG

Uitgevoerd door: A. VERSTEEG

of bedrijfssempel

Betreft riolaansluiting voor:

Adres: ANNA VAN BURENSTRA.

Plaats: BUREN

Betreft: huis / kolk / overig nl.  
dwa / hwa / gemengd

Datum: 13-10-08

Schaal:



GEMEENTE BUREN

De Wetering 1-Postbus 23-4021 VZ-Maurik-Iel (0344) 579 270-fax (0344) 579 200

gemeente  
**Buren**

1 huisadres per formulier  
Op formulier gevellijn en huisnummers plaatsen. Ontstoppingsstuk aanmeten vanuit gevel.  
Bij kolkchetsen putnummers aangeven