


# Aansluitschets Riolering

Gemeente Buren, Afdeling Ruimtelijk Beheer

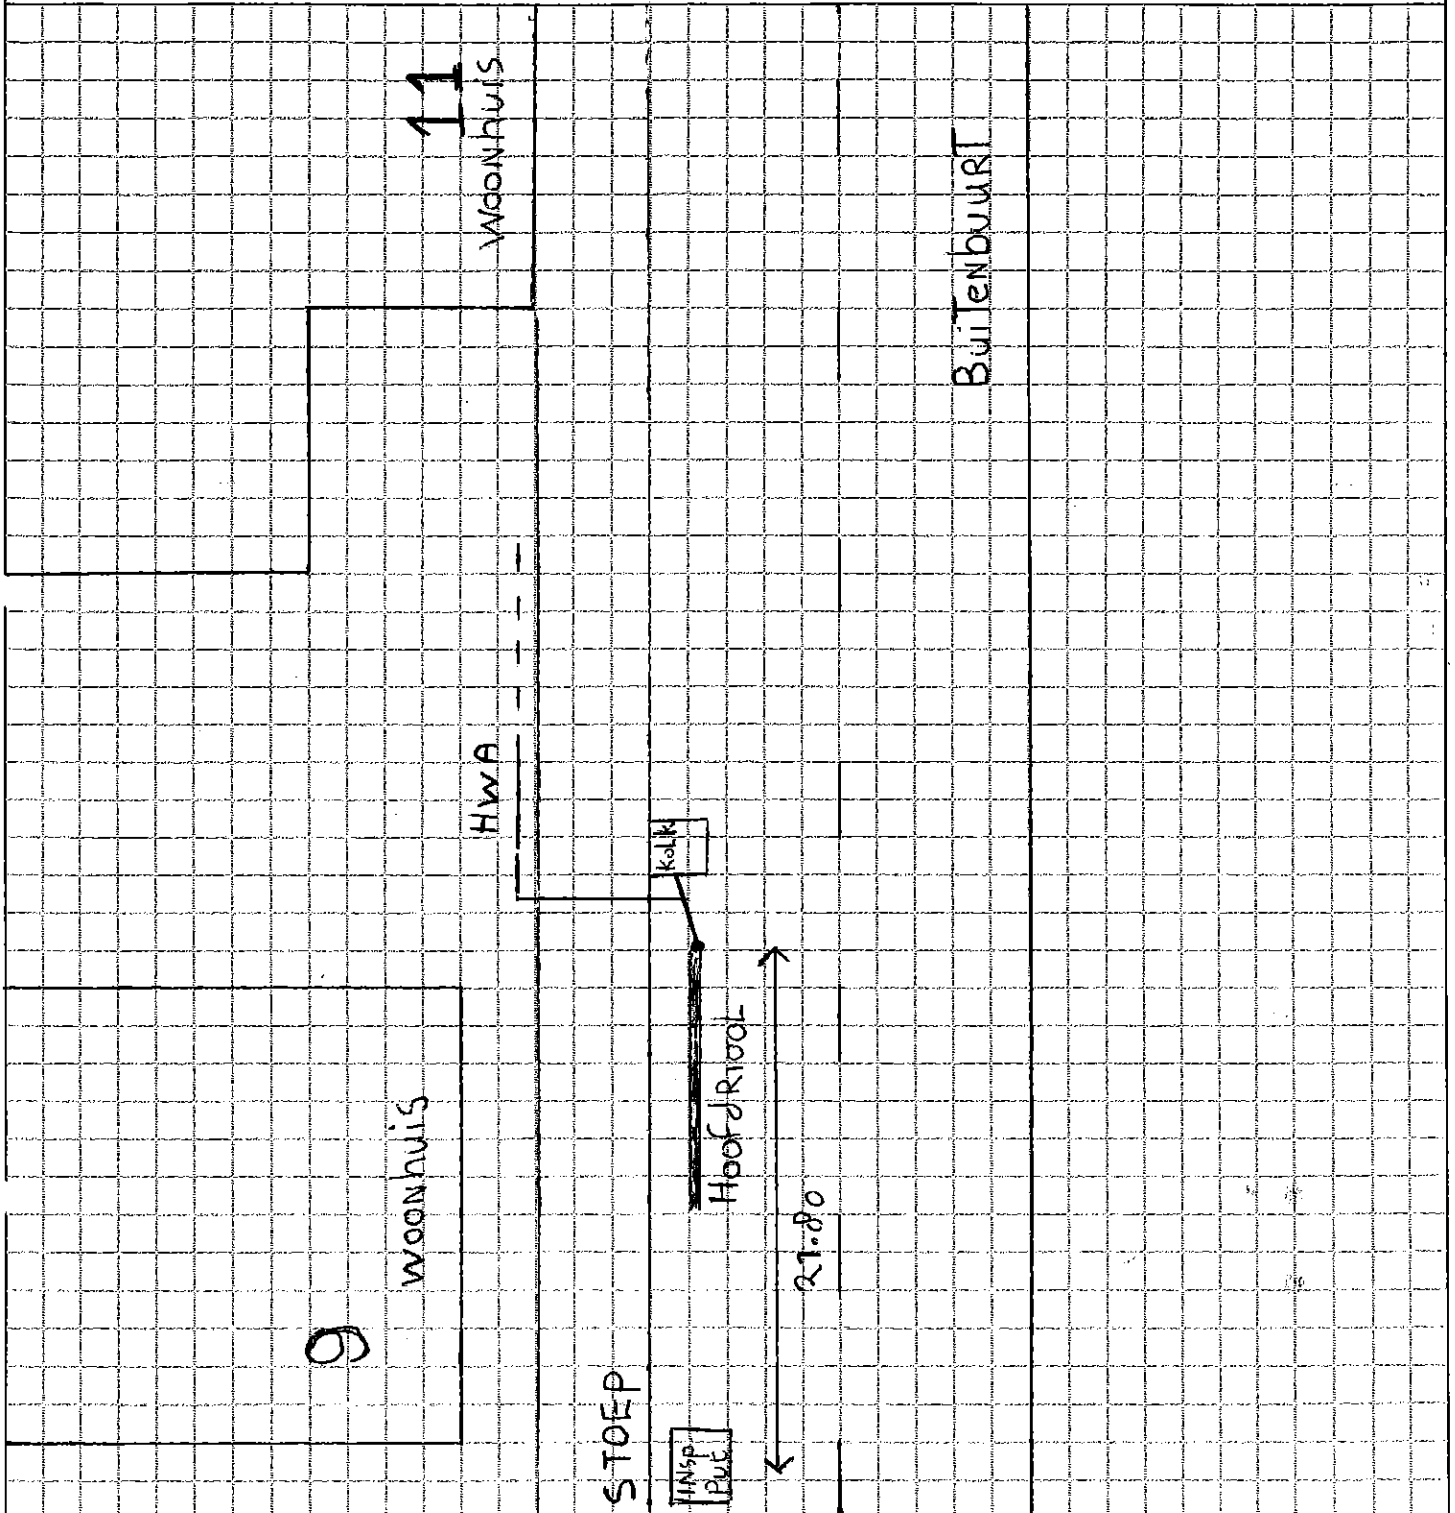

**Bedrijf:** AANNEMERS- EN VERHUURBEDRIJF  
**JOH. VERSTEEG B.V.**  
 INDUSTRIEWEG 1 A  
 4104 AP CULEMBORG  
 TEL. NR. 0345 - 512 847  
 FAX NR: 0345 - 521 931  
**Uitgevoerd door:** \_\_\_\_\_  
 of bedrijfsstempel

Betreft riolaansluiting voor:  
**Adres:** Buitenbuurt 9  
**Plaats:** Buren

Datum: 2-9-09

Schaal: \_\_\_\_\_

huis kolk overig nl. \_\_\_\_\_  
 Betreft: ~~hwa~~ / hwa / ~~hwa~~



1 huisadres per formulier.  
 Op formulier gevellijs en huisnummers plaatsen. Ontstoppingsstuk aanmeten vanuit gevel.  
 Bij kolkscetsen putnummers aangeven

**GEMEENTE BUREN**  
 De Welering 1-Postbus 23-4021 VZ-Maurik-tel (0344) 579 279-fax (0344) 579 200

gemeente  
**Buren**