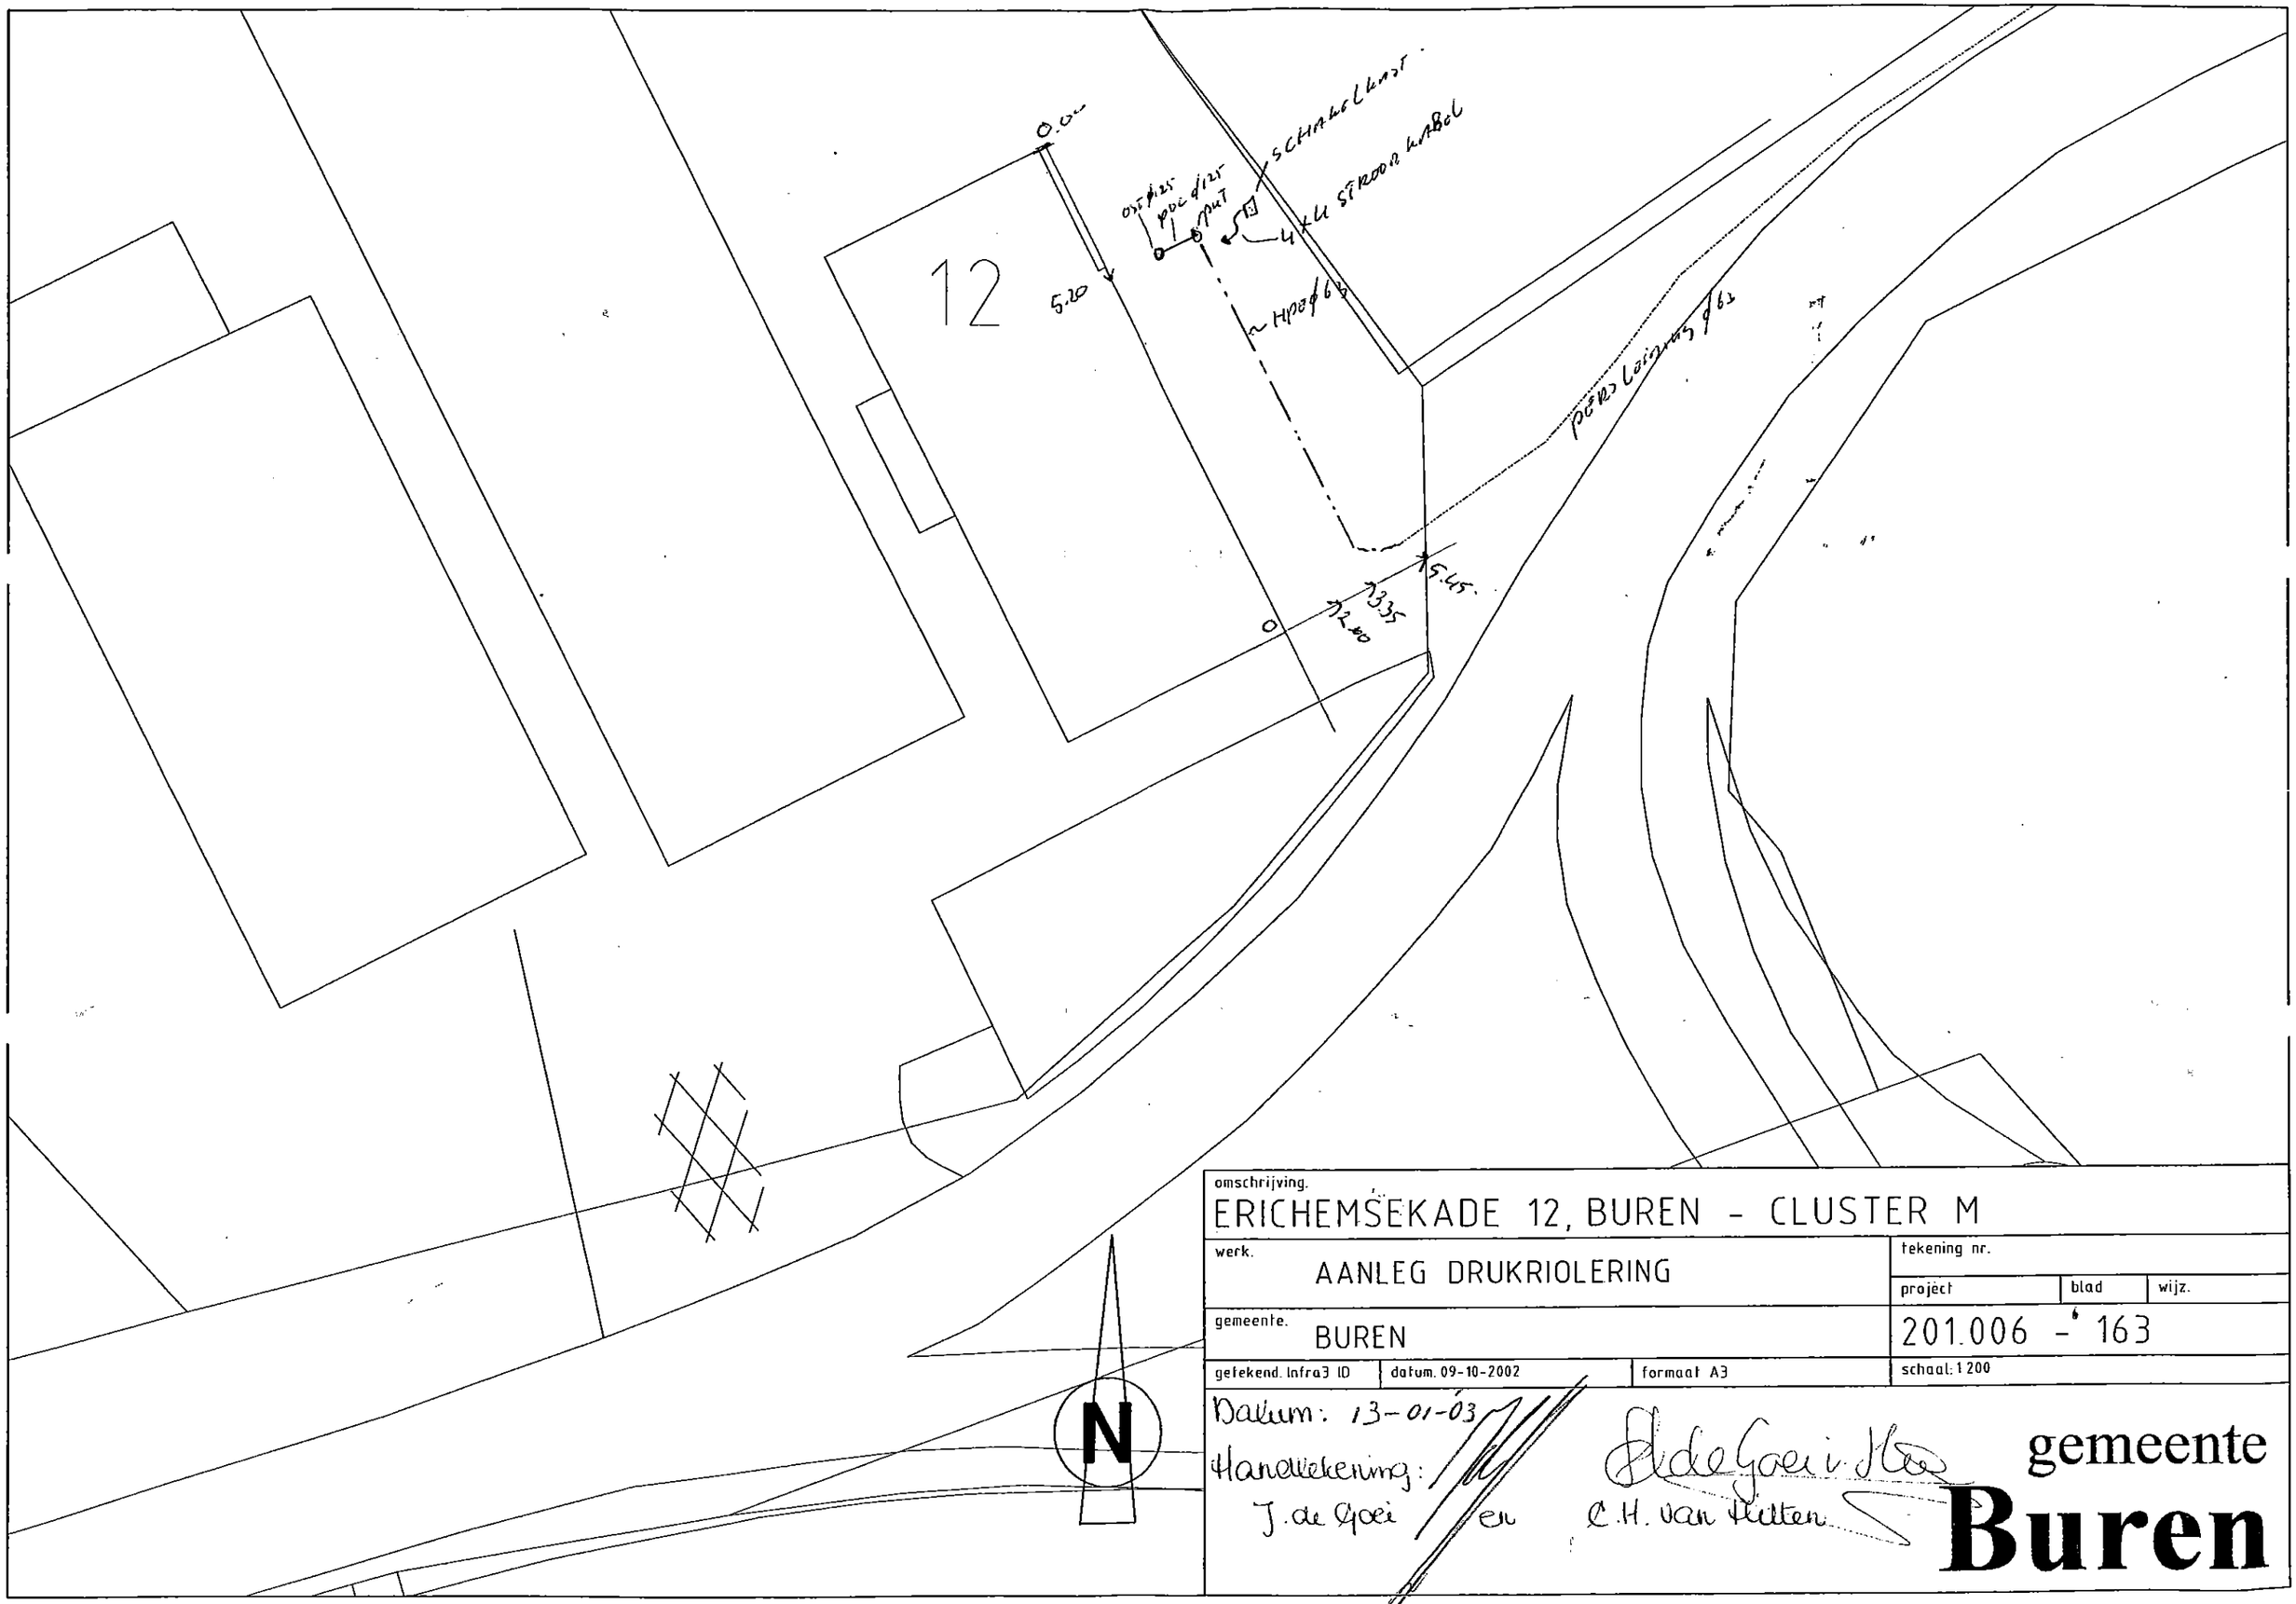

omschrijving.
ERICHEMSEKADE 12, BUREN - CLUSTER M

werk.	tekening nr.		
AANLEG DRUKRIOLERING	project	blad	wijz.
gemeente. BUREN	201.006 - 163		
getekend. Infra3 ID / datum. 09-10-2002 / formaat A3	schaal: 1:200		

Datum: 13-01-03
Handtekening:
J. de Goei en C.H. van Hulten

gemeente
Buren