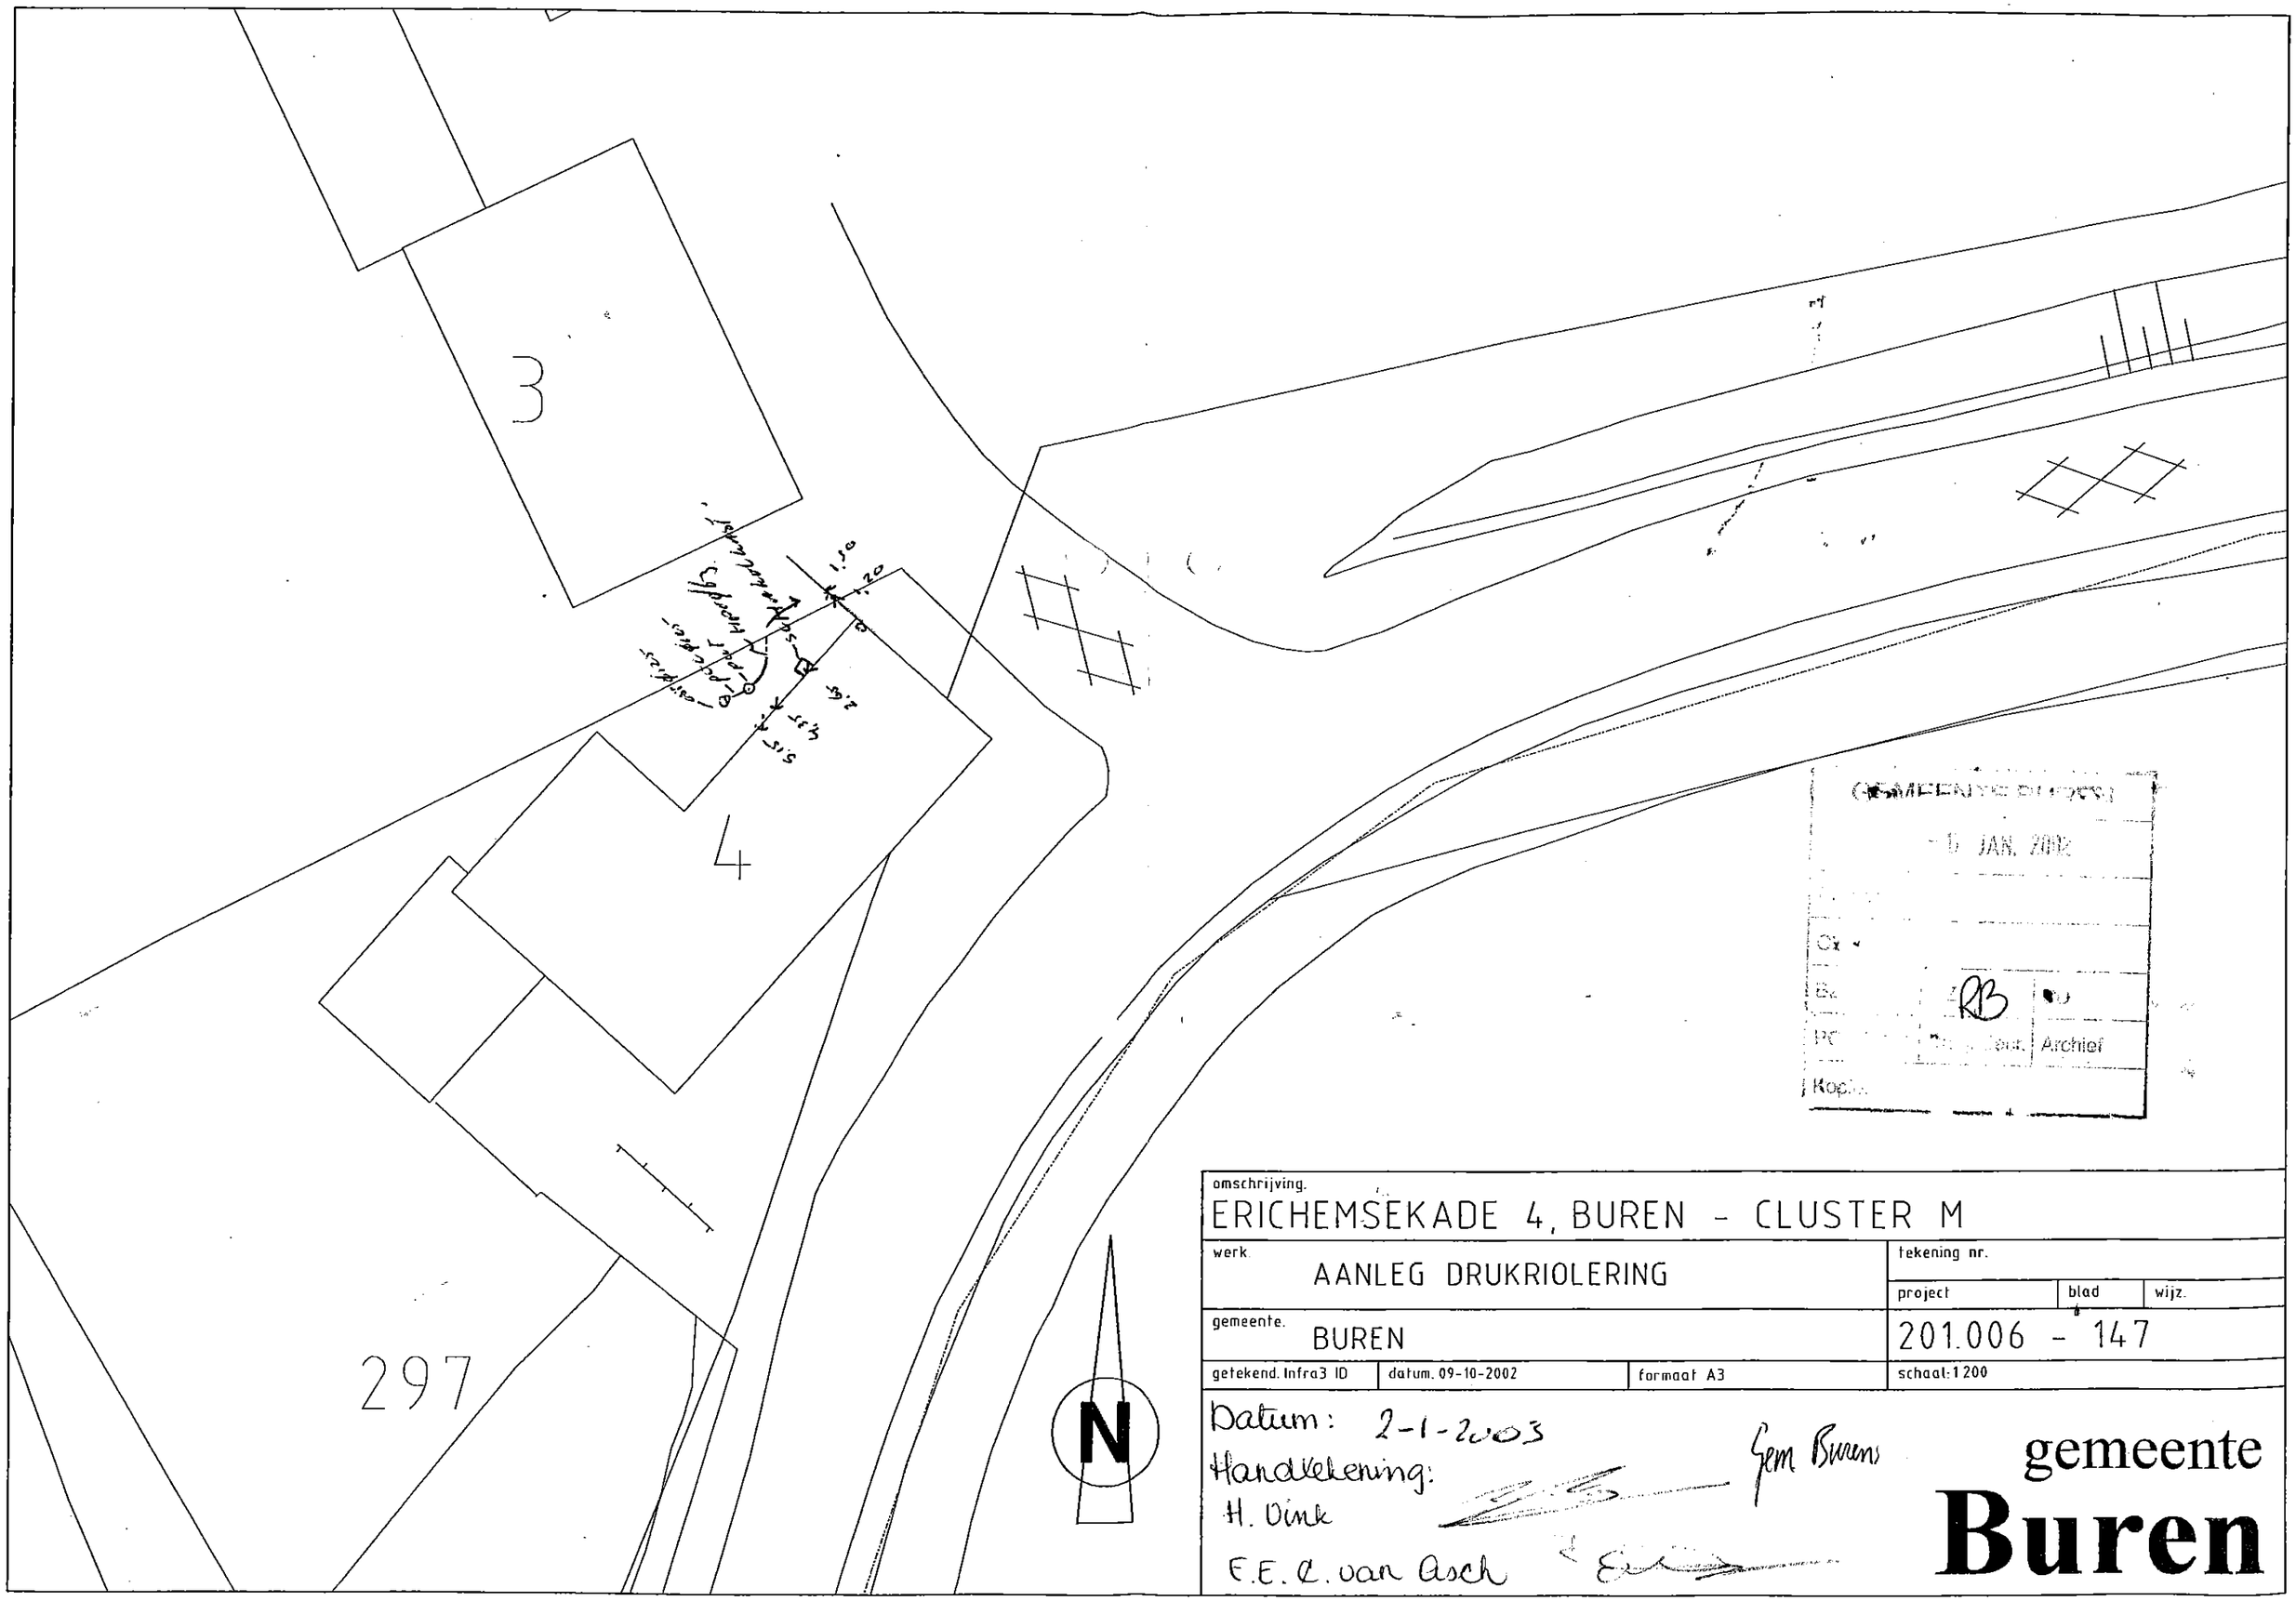
3
4
297
N
GEMEENTE BUREN
- 6 JAN. 2003
RB
Archief
omschrijving.
ERICHEMSEKADE 4, BUREN - CLUSTER M
werk.
AANLEG DRUKRIOLERING
tekening nr.
project
blad
wijz.
gemeente.
BUREN
201.006 - 147
getekend. Infra3 ID
datum. 09-10-2002
formaat A3
schaal: 1:200
Datum: 2-1-2003
Handtekening:
H. Oink
Gem Buren
E.E.C. van Asch
gemeente
Buren