


Aansluitschets Riolering

Gemeente Buren, Afdeling Ruimtelijk Beheer

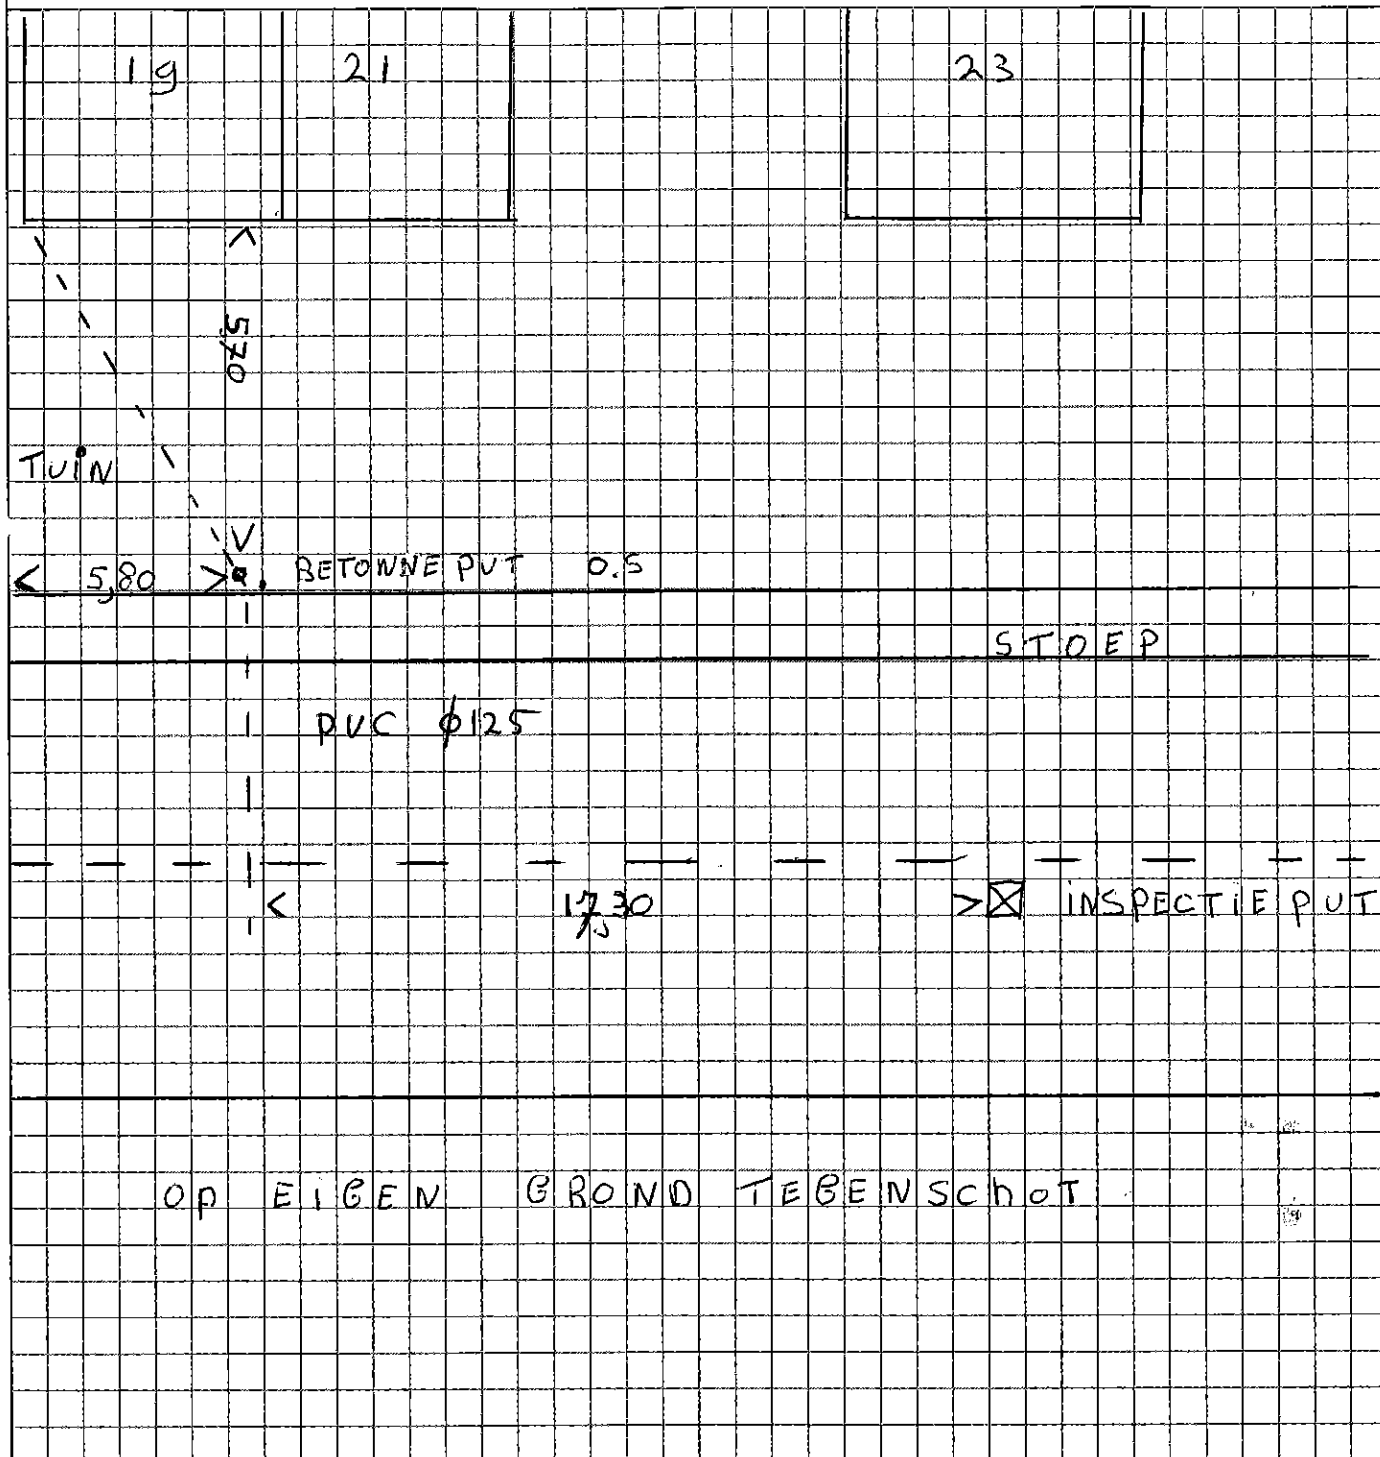

Bedrijf: JOH. VERSTEEG

Betreft rioolaansluiting voor:

Adres: Frederik Hendrik
Straat 19

Datum: 19-509

Plaats: BUREN

Schaal:

Uitgevoerd door: _____
of bedrijfsstempel

Betreft: huls / kalk / overig nl. _____

Betreft: dwa / hwa / gemengd



1 huisadres per formulier
Op formulier gevellijs en huisnummers plaats. Ontstoppingsstuk aanmeten vanuit gevel.
Bij kolkchetsen putnummers aangeven

GEMEENTE BUREN
De Welering 1-Paribus 23-4021 VZ-Maurik-tel (0344) 570 270-fax (0344) 570 200

gemeente
Buren