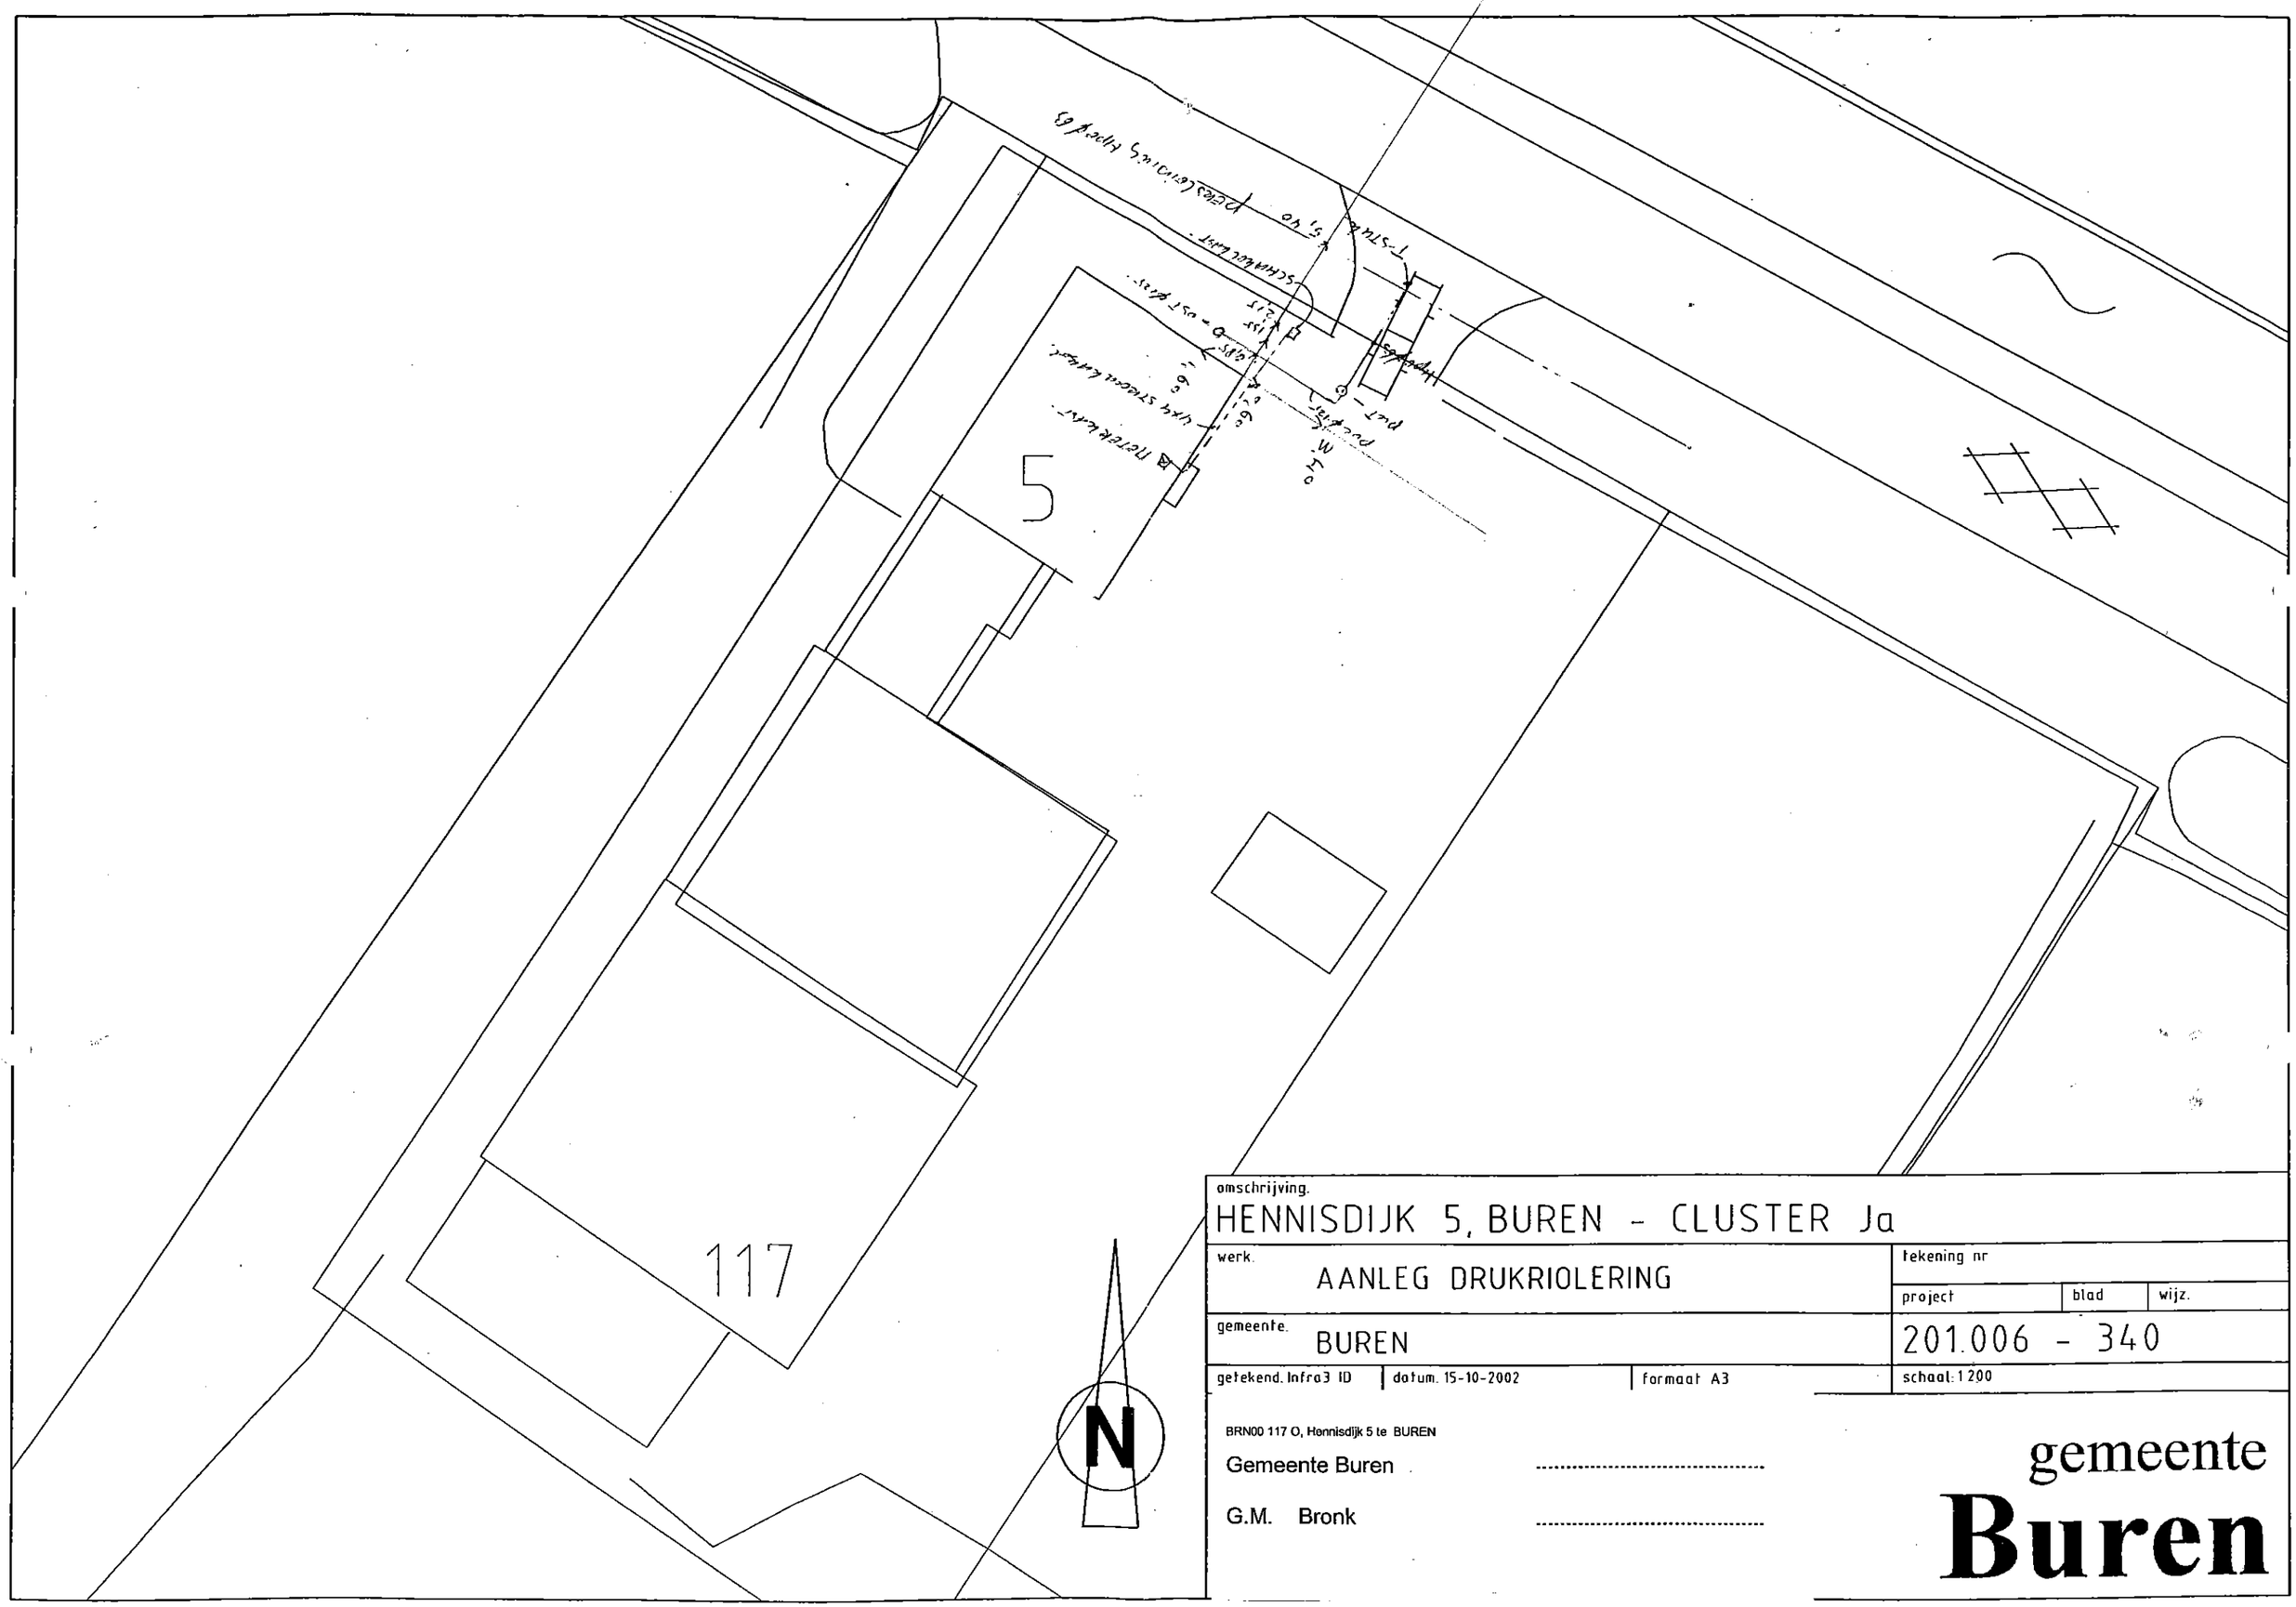

omschrijving.
HENNISDIJK 5, BUREN - CLUSTER Ja

werk. AANLEG DRUKRIOLERING		tekening nr
		project / blad / wijz.
gemeente. BUREN		201.006 - 340
getekend. Infra3 ID	datum. 15-10-2002	formaat A3 / schaal: 1:200

BRN00 117 O, Hennisdijk 5 te BUREN

Gemeente Buren .....

G.M. Bronk .....

gemeente
Buren