


# Aansluitschets Riolering

Gemeente Buren, Afdeling Ruimtelijk Beheer

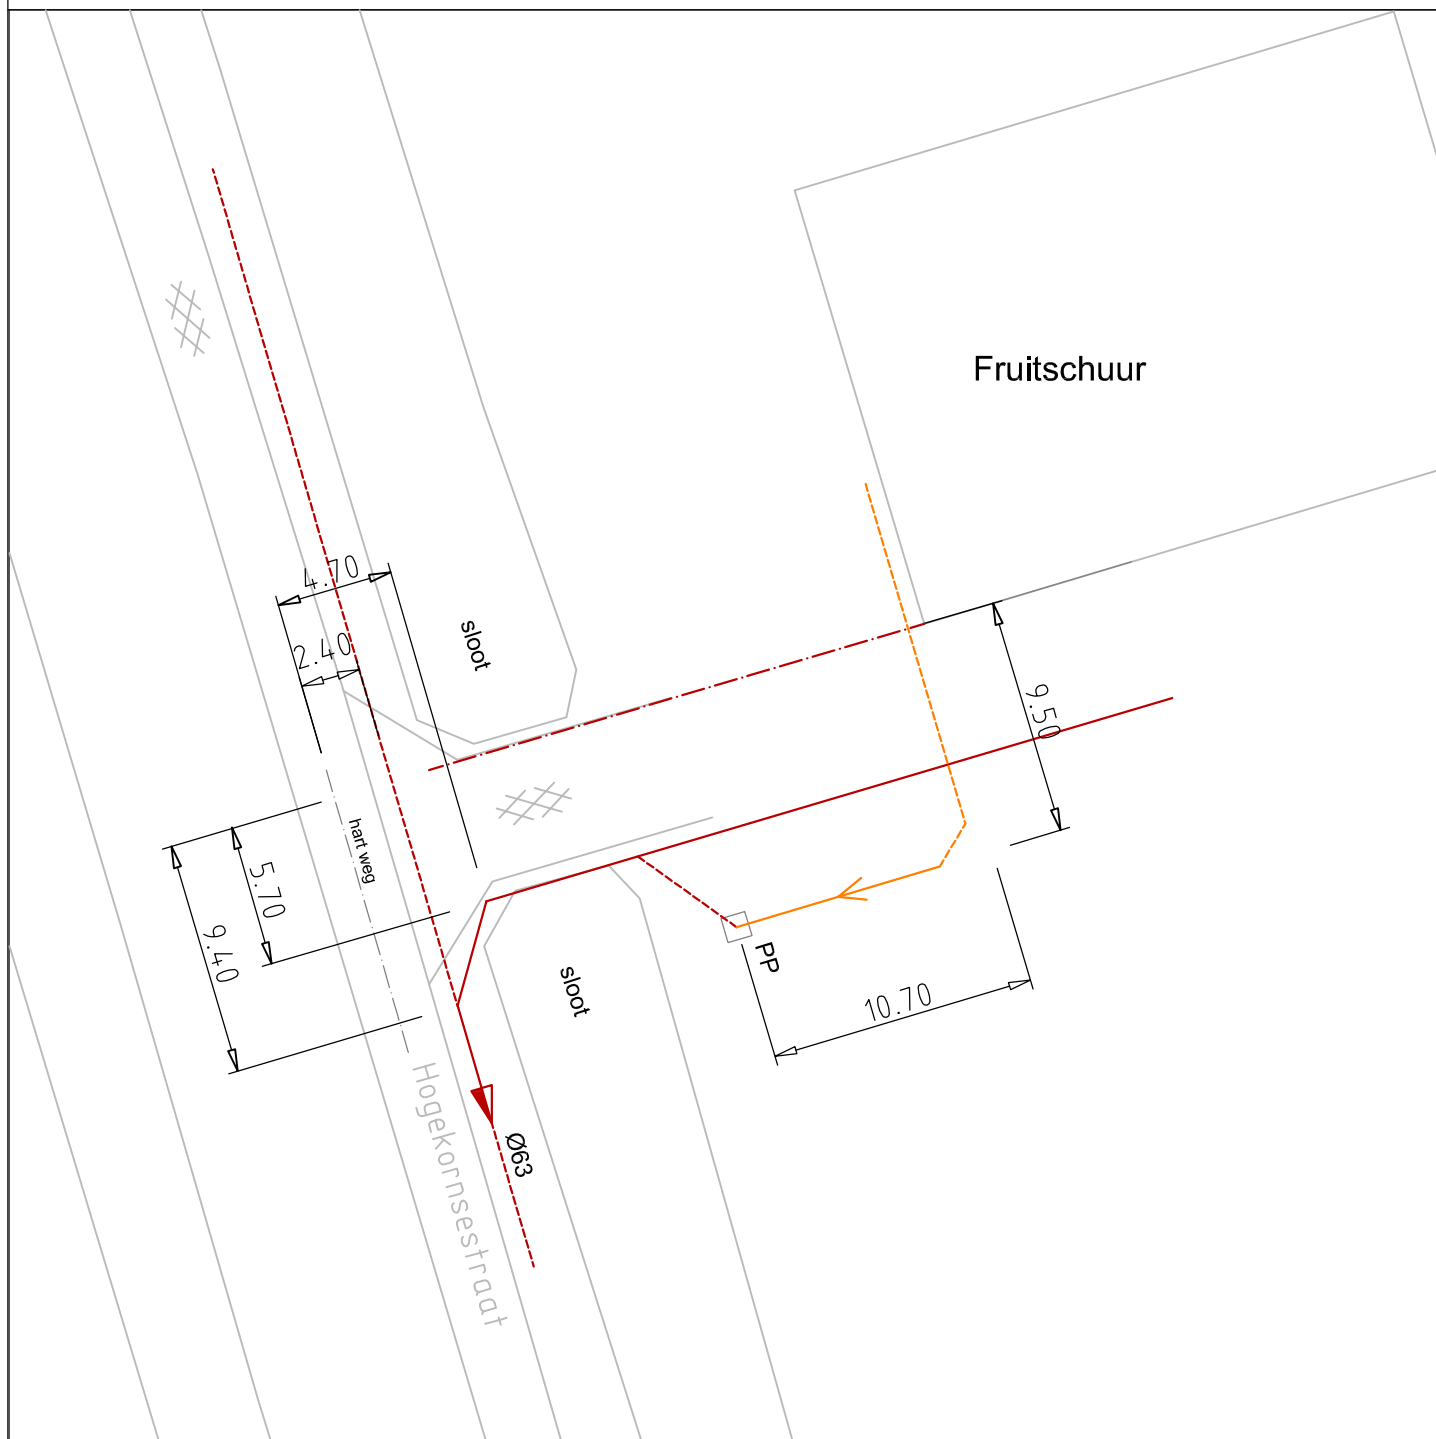

← Vrij verval riool

← Vrij vervalriool bestaand/geschat trace

← Persriool

← Persriool bestaand/geschat trace

**Bedrijf:** Aann.bedr. Joh. Versteeg b.v.  
 Industrierweg 1A  
 Tel. 0345-512847 Fax. 0345-521931

**Uitgevoerd door:** A.Versteeg

of bedrijfsstempel

Betreft rioolaansluiting voor:


**Adres:** Hoge Kornseweg 1

**Plaats:** Buren

Betreft: Persriool

Datum: Feb.2010

Schaal: n.v.t.

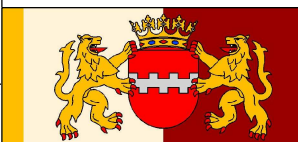

1 huisadres per formulier  
 Op formulier gevellijn en huisnummers plaatsen. Ontstoppingsstuk aanmeten vanuit gevel.  
 Rii kolkschetsen uitnummers aanneven

G E M E E N T E B U R E N

De Wetering 1-Postbus 23-4021 VZ-Maurik-tel (0344) 579 279-fax (0344) 579 200

gemeente  
**Buren**