


RIOLLEIDINGSCHETS

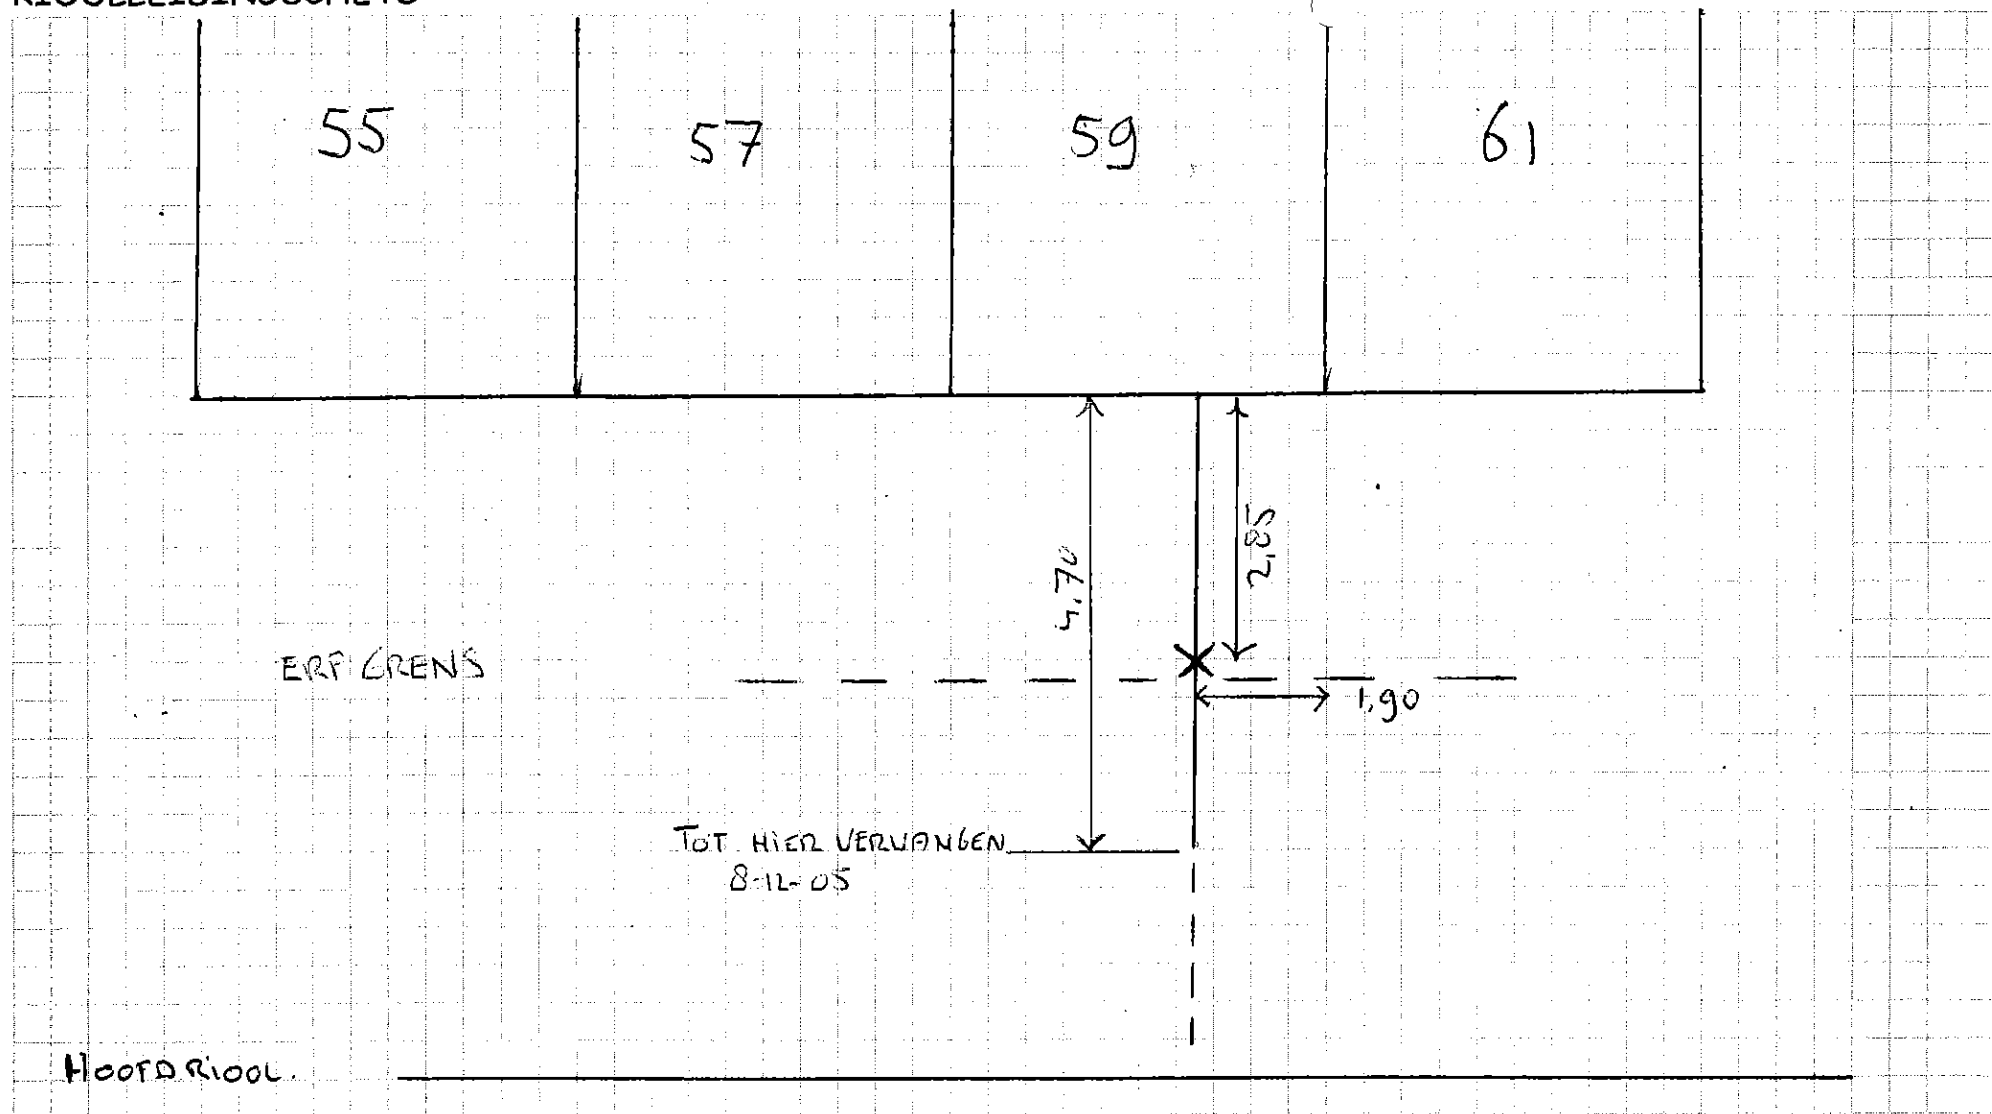

Aannemers- en verhuurbedrijf
Joh. Versteeg B.V.

Parallelweg Oost 1
4103 NC Culemborg
Tel.nr.: 0345-512847
Fax.nr.: 0345-521931

Opdrachtgever: GEM. BUREN
Aannemer: JOH. VERSTEEG
Uitvoerder: A. VERSTEEG

Datum: 8-12-05
Gemeente: BUREN
Plaats: BUREN
Straat: KASTEELLAAN 59.

