


**Aansluitschets Riolering**

Gemeente Buren  
Afdeling Ruimtelijk Beheer



Adres : KNIPHOEK 10  
Plaats : BUREN

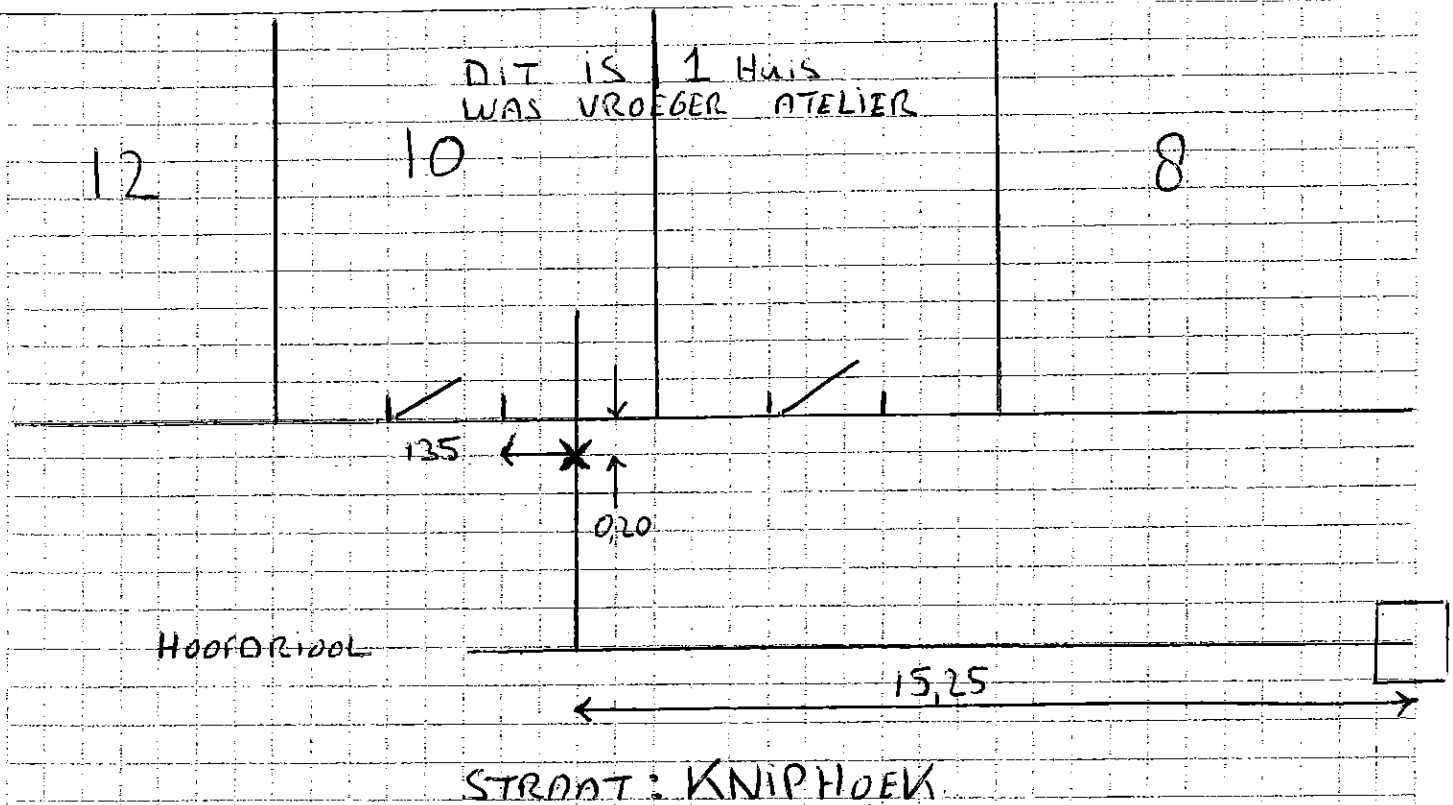

Aannemers- en verhuurbedrijf  
JOH. VERSTEEG B.V.

Industrieweg 1 A  
4104 AP Culemborg  
Tel. nr. 0345-512847  
Fax.nr. 0345-521931

Web-site : [www.job-versteeg.nl](http://www.job-versteeg.nl)  
Email : [conin@job-versteeg.nl](mailto:conin@job-versteeg.nl)

Datum : 17-11-07

Betreft : RIJOLAANSLUITING VERVANGEN

Straat : KNIPHOEK 10

Plaats : BUREN

UITV. : A VERSTEEG